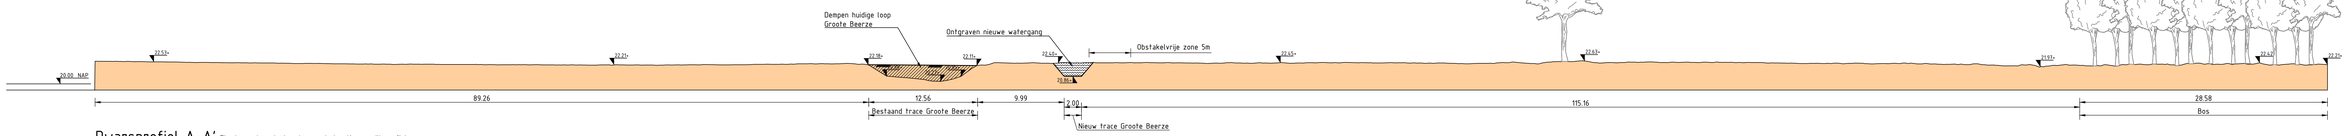

Dwarsprofiel A-A' Zie de maatregelenkaart voor de locatie van dit profiel

Schaal 1:250

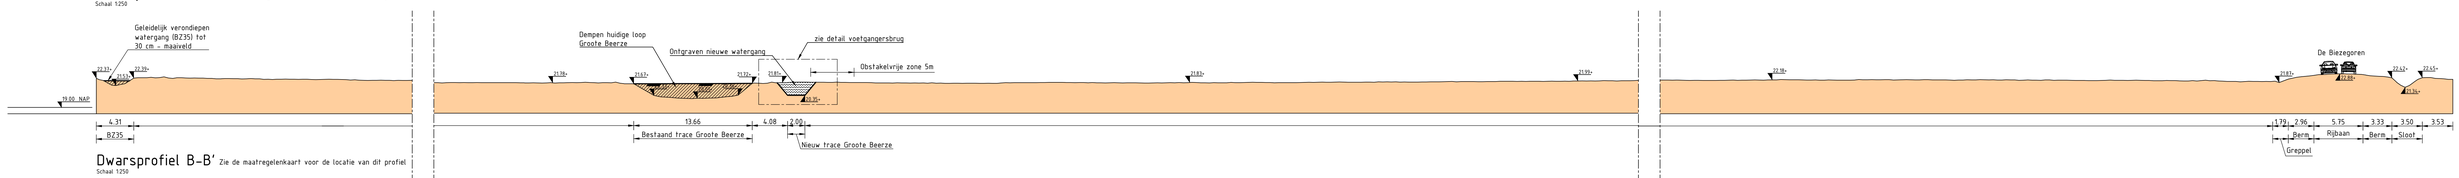

Dwarsprofiel B-B' Zie de maatregelenkaart voor de locatie van dit profiel

Schaal 1:250

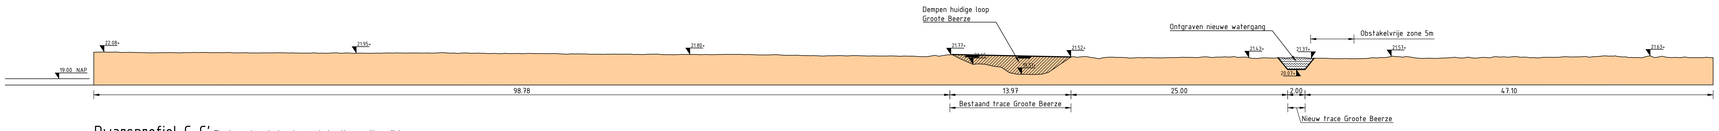

Dwarsprofiel C-C' Zie de maatregelenkaart voor de locatie van dit profiel

Schaal 1:250

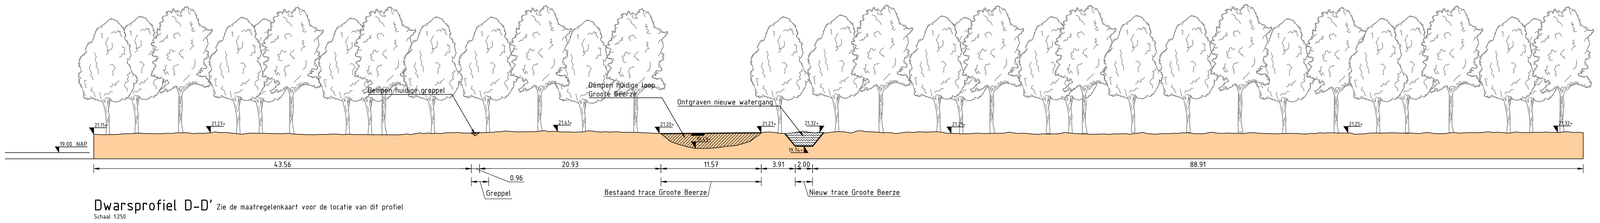

Dwarsprofiel D-D' Zie de maatregelenkaart voor de locatie van dit profiel

Schaal 1:250

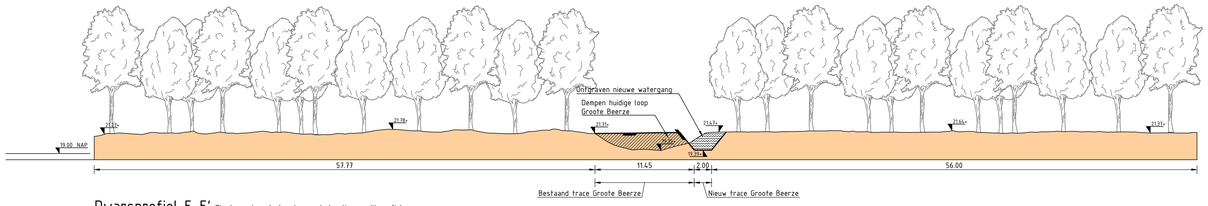

Dwarsprofiel E-E' Zie de maatregelenkaart voor de locatie van dit profiel

Schaal 1:250

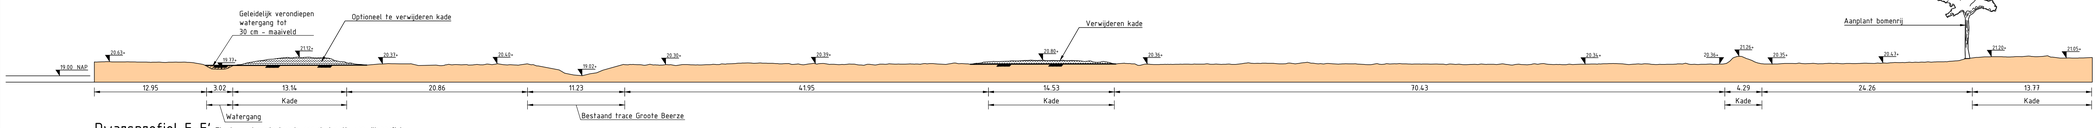

Dwarsprofiel F-F' Zie de maatregelenkaart voor de locatie van dit profiel

Schaal 1:250

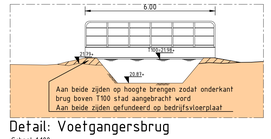

Detail: Voetgangersbrug

Schaal 1:100

Impressie voorbeeld

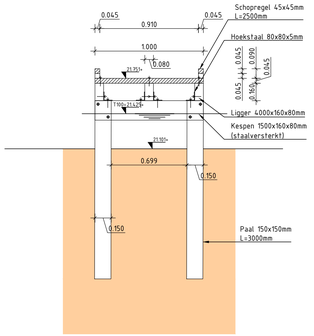

Principe doorsnede vlonderpad

Schaal 1:20

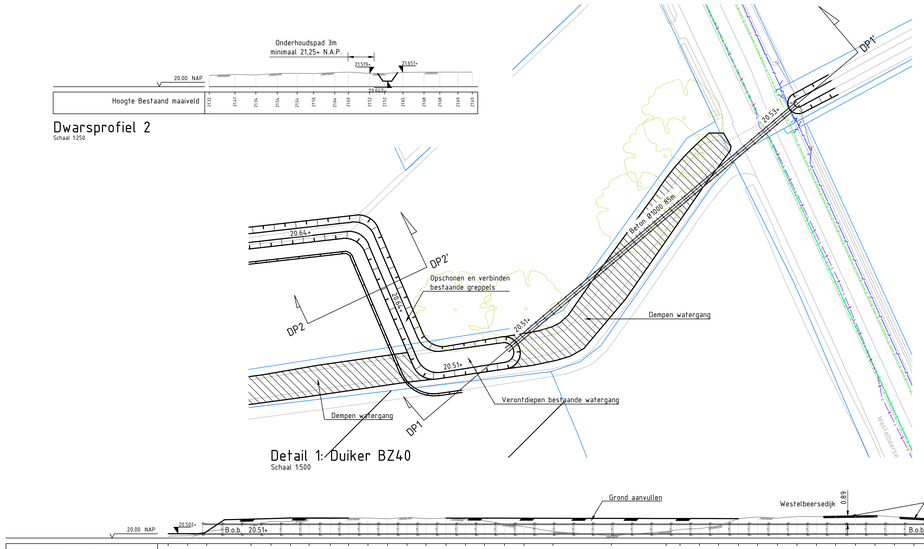

Detail 1: Duiker BZ40

Schaal 1:500

Detail 2: Duiker BZ37

Schaal 1:500

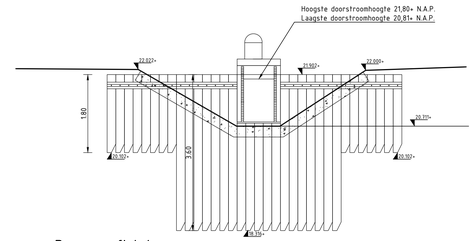

Dwarsprofiel 4

Schaal 1:50

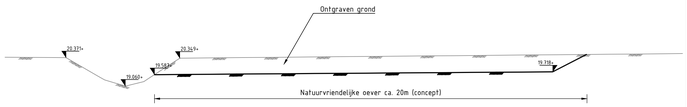

Dwarsprofiel 5: Mitigerende maatregel BZ37 (concept)

Schaal 1:100

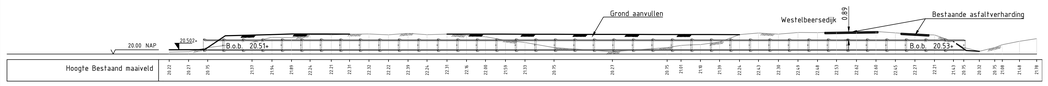

Dwarsprofiel 1

Schaal 1:250

1	Eerste uitgave	R. van Haandel	C. van Doveren	C. van Doveren	13-01-2020
versie	omschrijving	getekend	gecontroleerd	akkoord	datum

opdrachtgever: Waterschap De Dommel

project: Groote Beerze Traject 1

omschrijving: Profielen overzicht Maatregelenkaart

Royal HaskoningDHV — Enhancing Society Together — HaskoningDHV Nederland B.V. Transport & Planning

documentstatus: Definitief | documentversie: 1

projectnummer / tekeningnummer: BG2373_101-DO-105

formaat	schaal	fase	bladnr.	van
A0	Per object	Definitief ontwerp	2	2