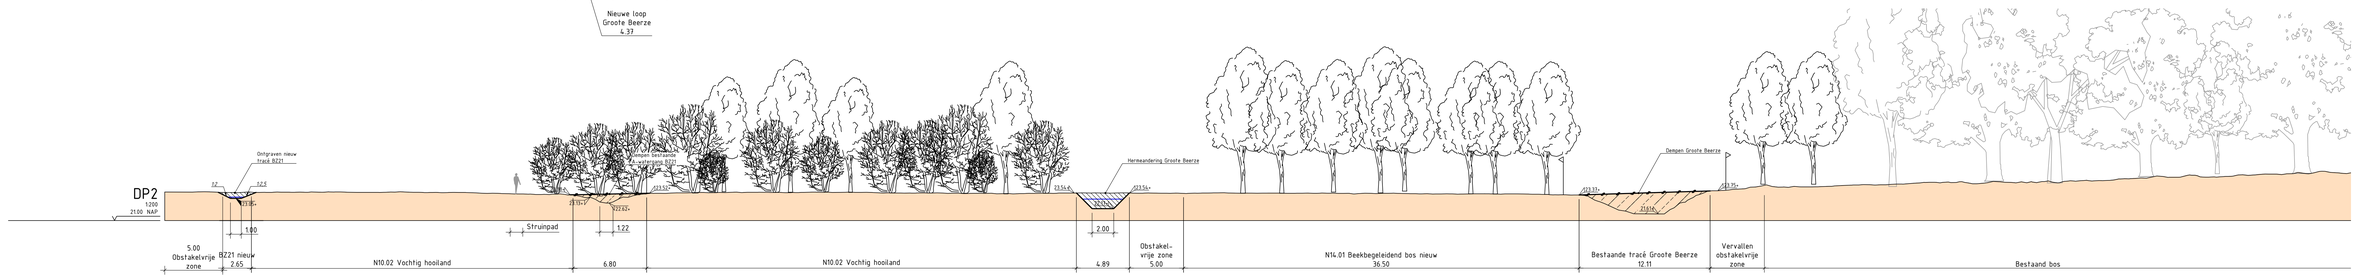

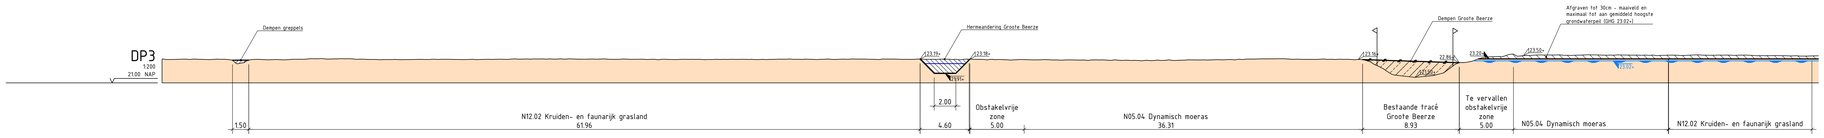

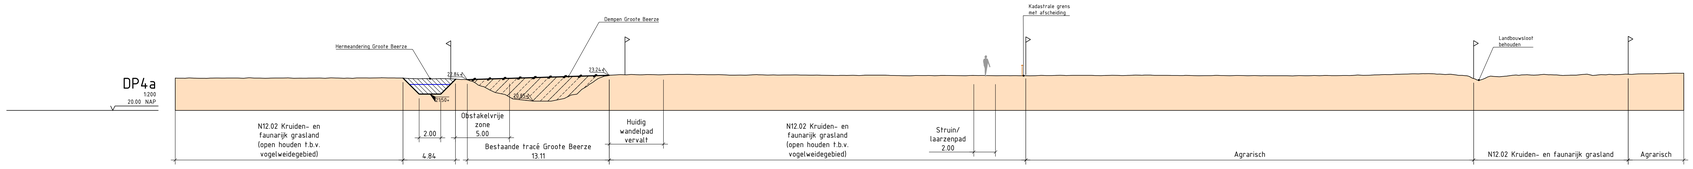

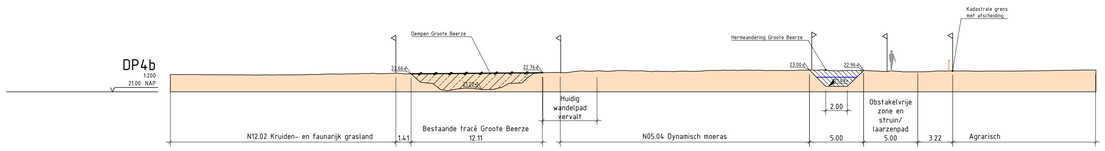

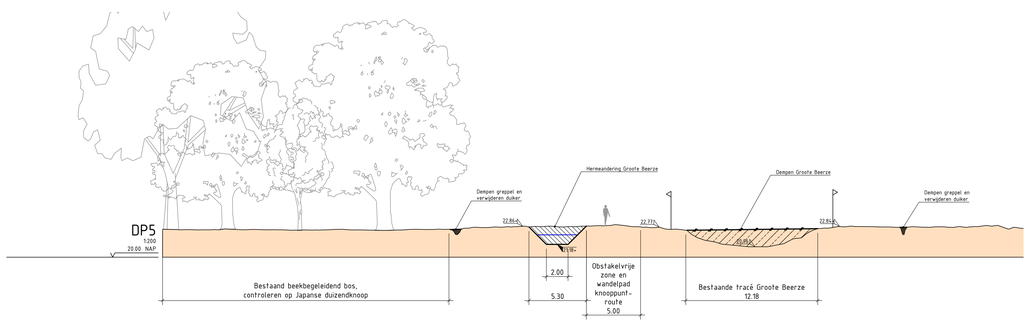

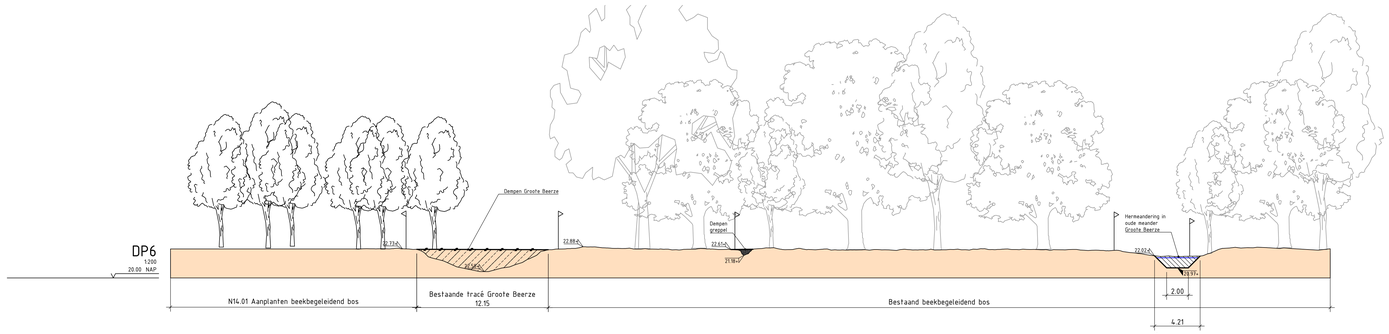

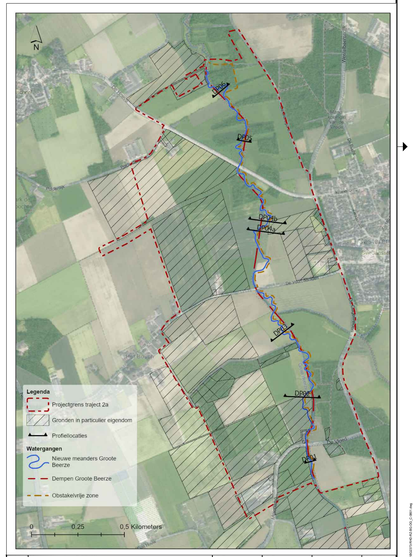

versie	omschrijving	gekeurd	gecontroleerd	akkoord	datum
4.0	Aanpassingen n.a.v. D-PPWW	S. Duursma	S. Duursma	C. van Doveren	2-5-2024
3.0	Aanpassingen n.a.v. reviewronde	M. van Hillo	S.Duursma		20-10-2022
2.0	Aanpassingen n.a.v. reviewronde	S. Duursma	S. Duursma		22-09-2022
1.0	Eerste uitgave	S. Duursma	S. Duursma		26-07-2022

opdrachtgever
Waterschap De Dommel

project
Herinrichting beekdal Groote Beerze
Traject 2a; Molenweg - Hoeve

omschrijving
Profielentekening Groote Beerze

Royal HaskoningDHV
Enhancing Society Together
HaskoningDHV Nederland B.V.
Mobility & Infrastructure

documentstatus	documentversie
Definitief	3

formaat	schaal	fase	bladnr.	van	projectnummer / tekeningnummer
A0	1:200	DO	1	2	BG2373-RHD-RZ-BG-DG-C-0801