
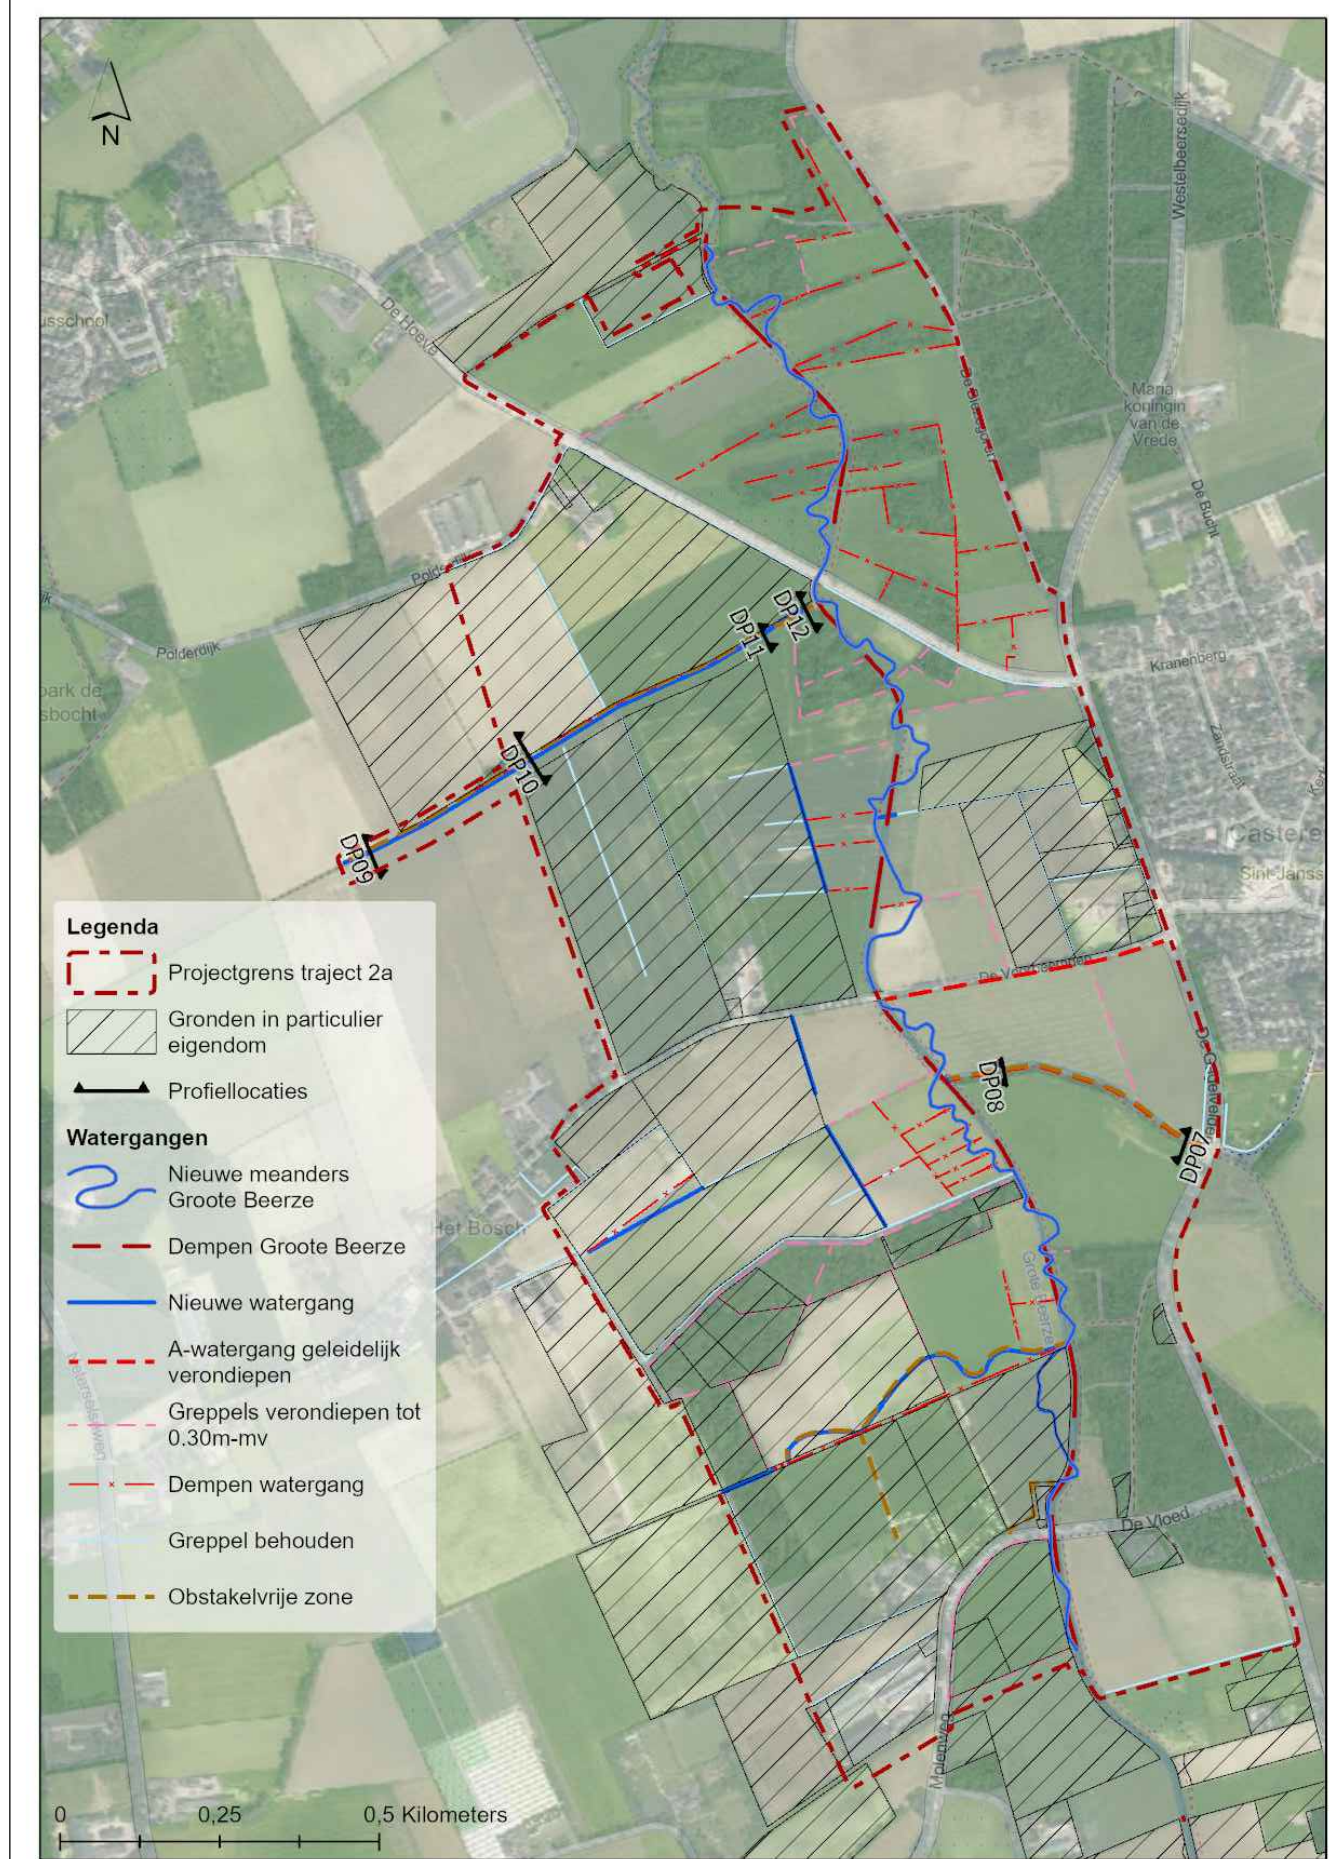
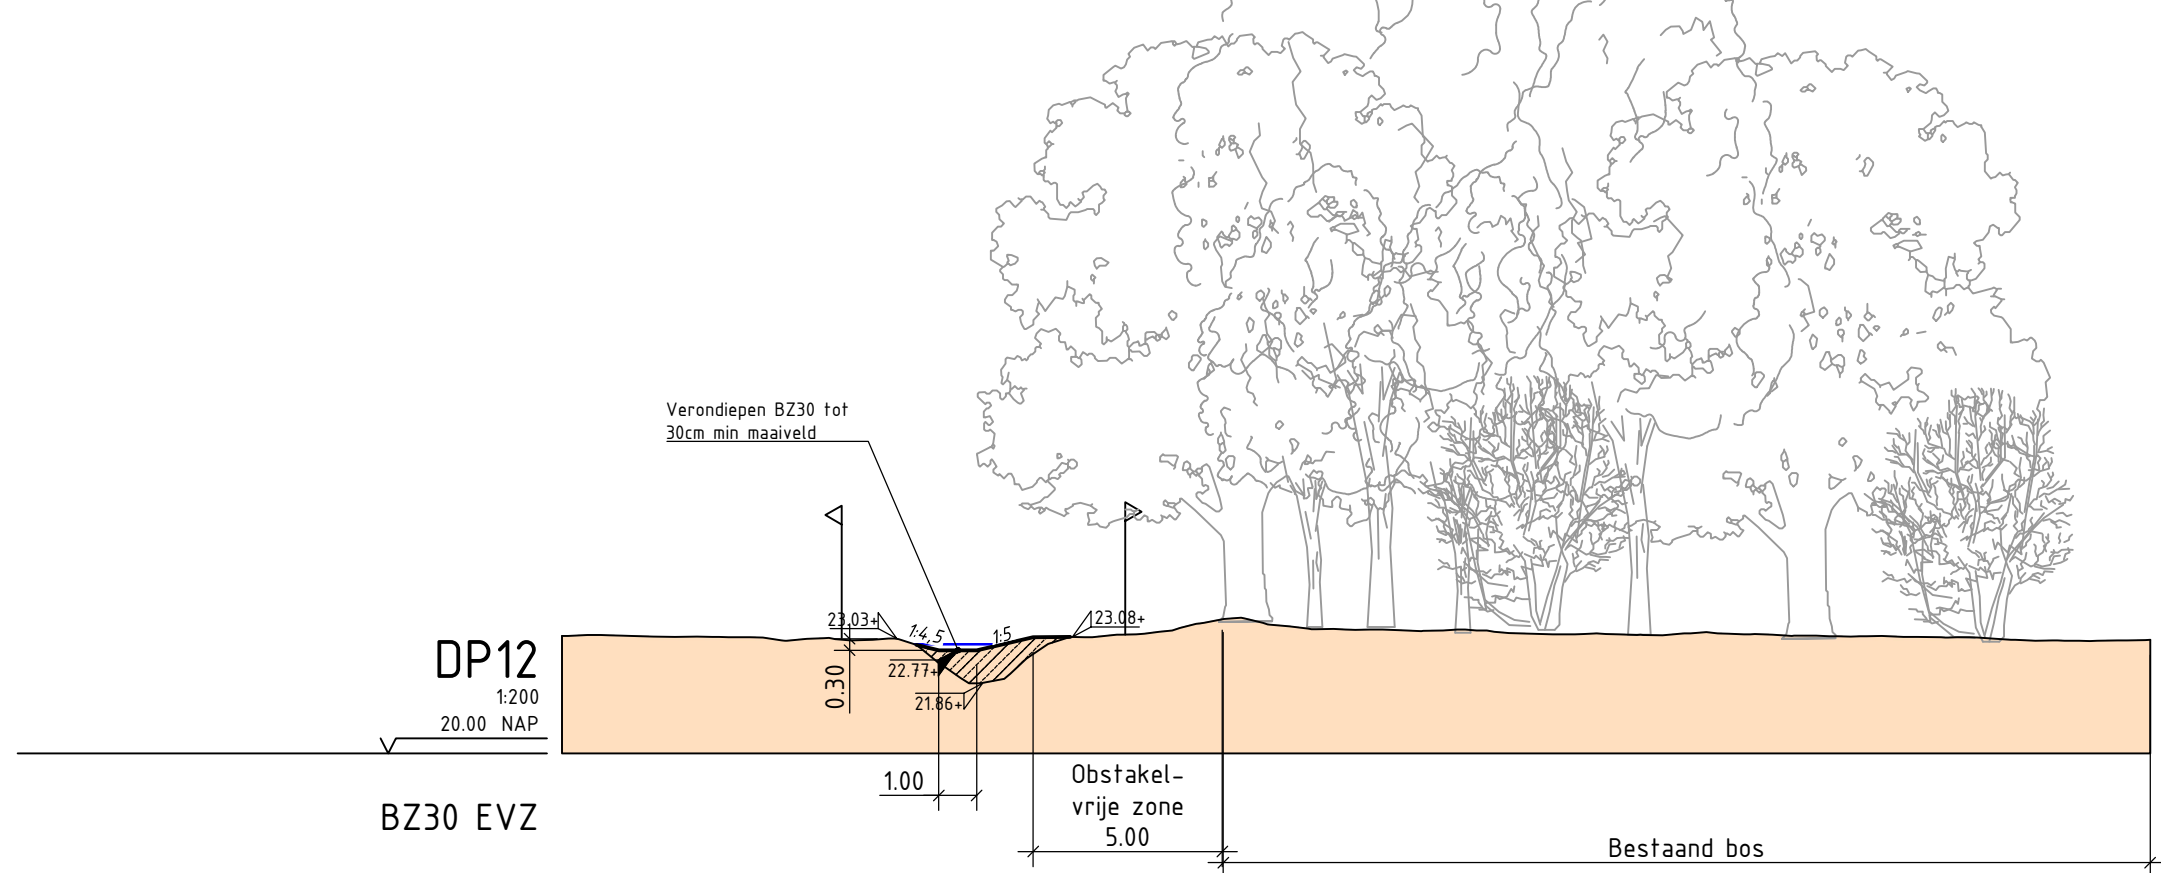
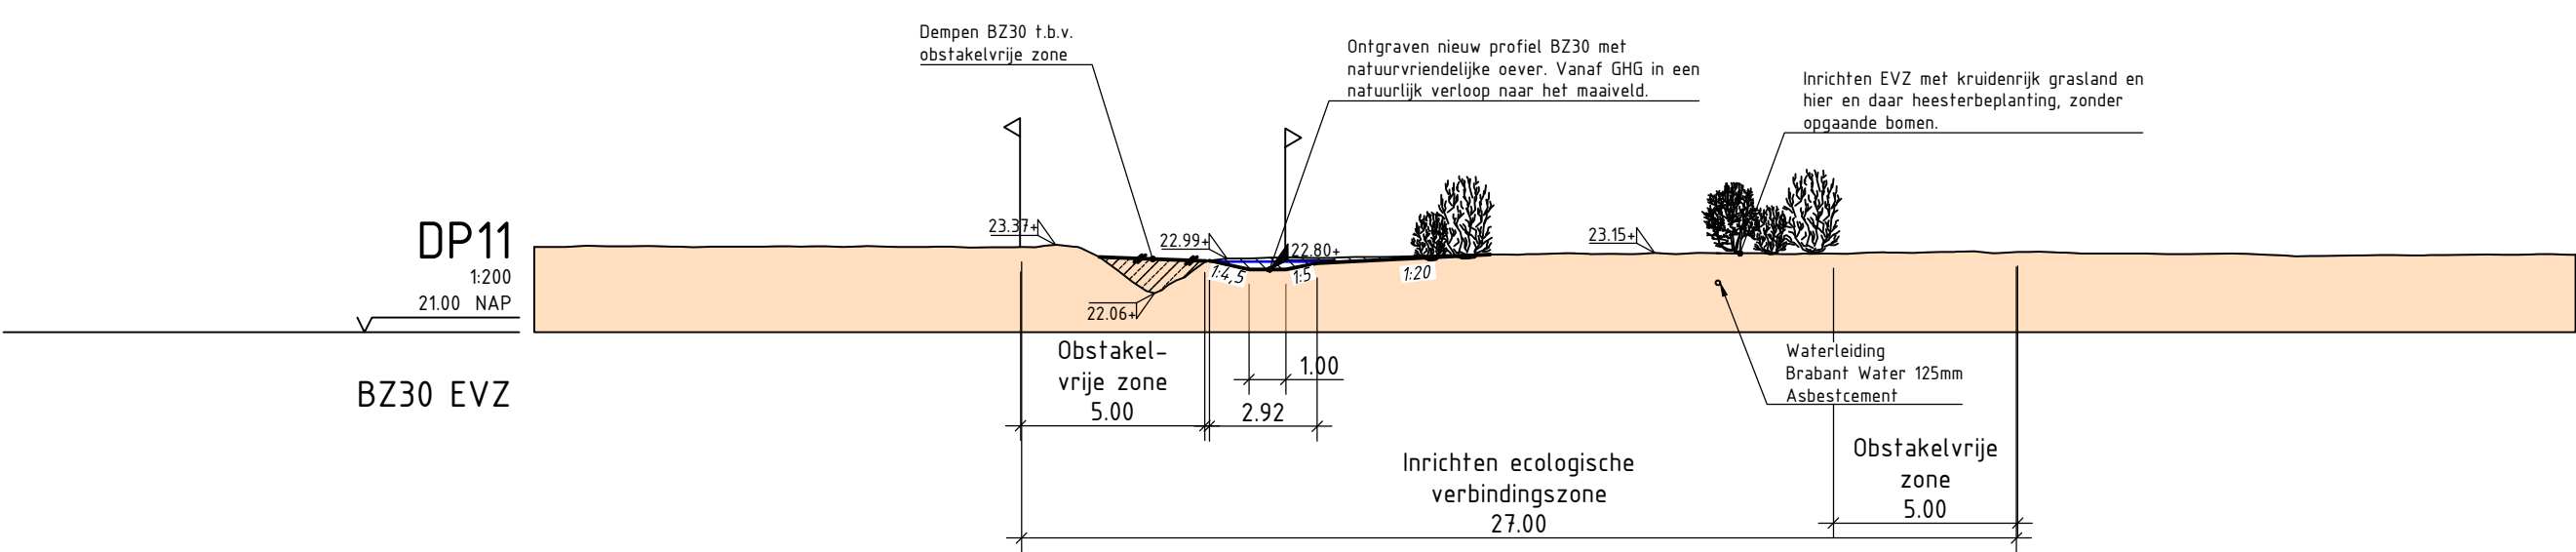
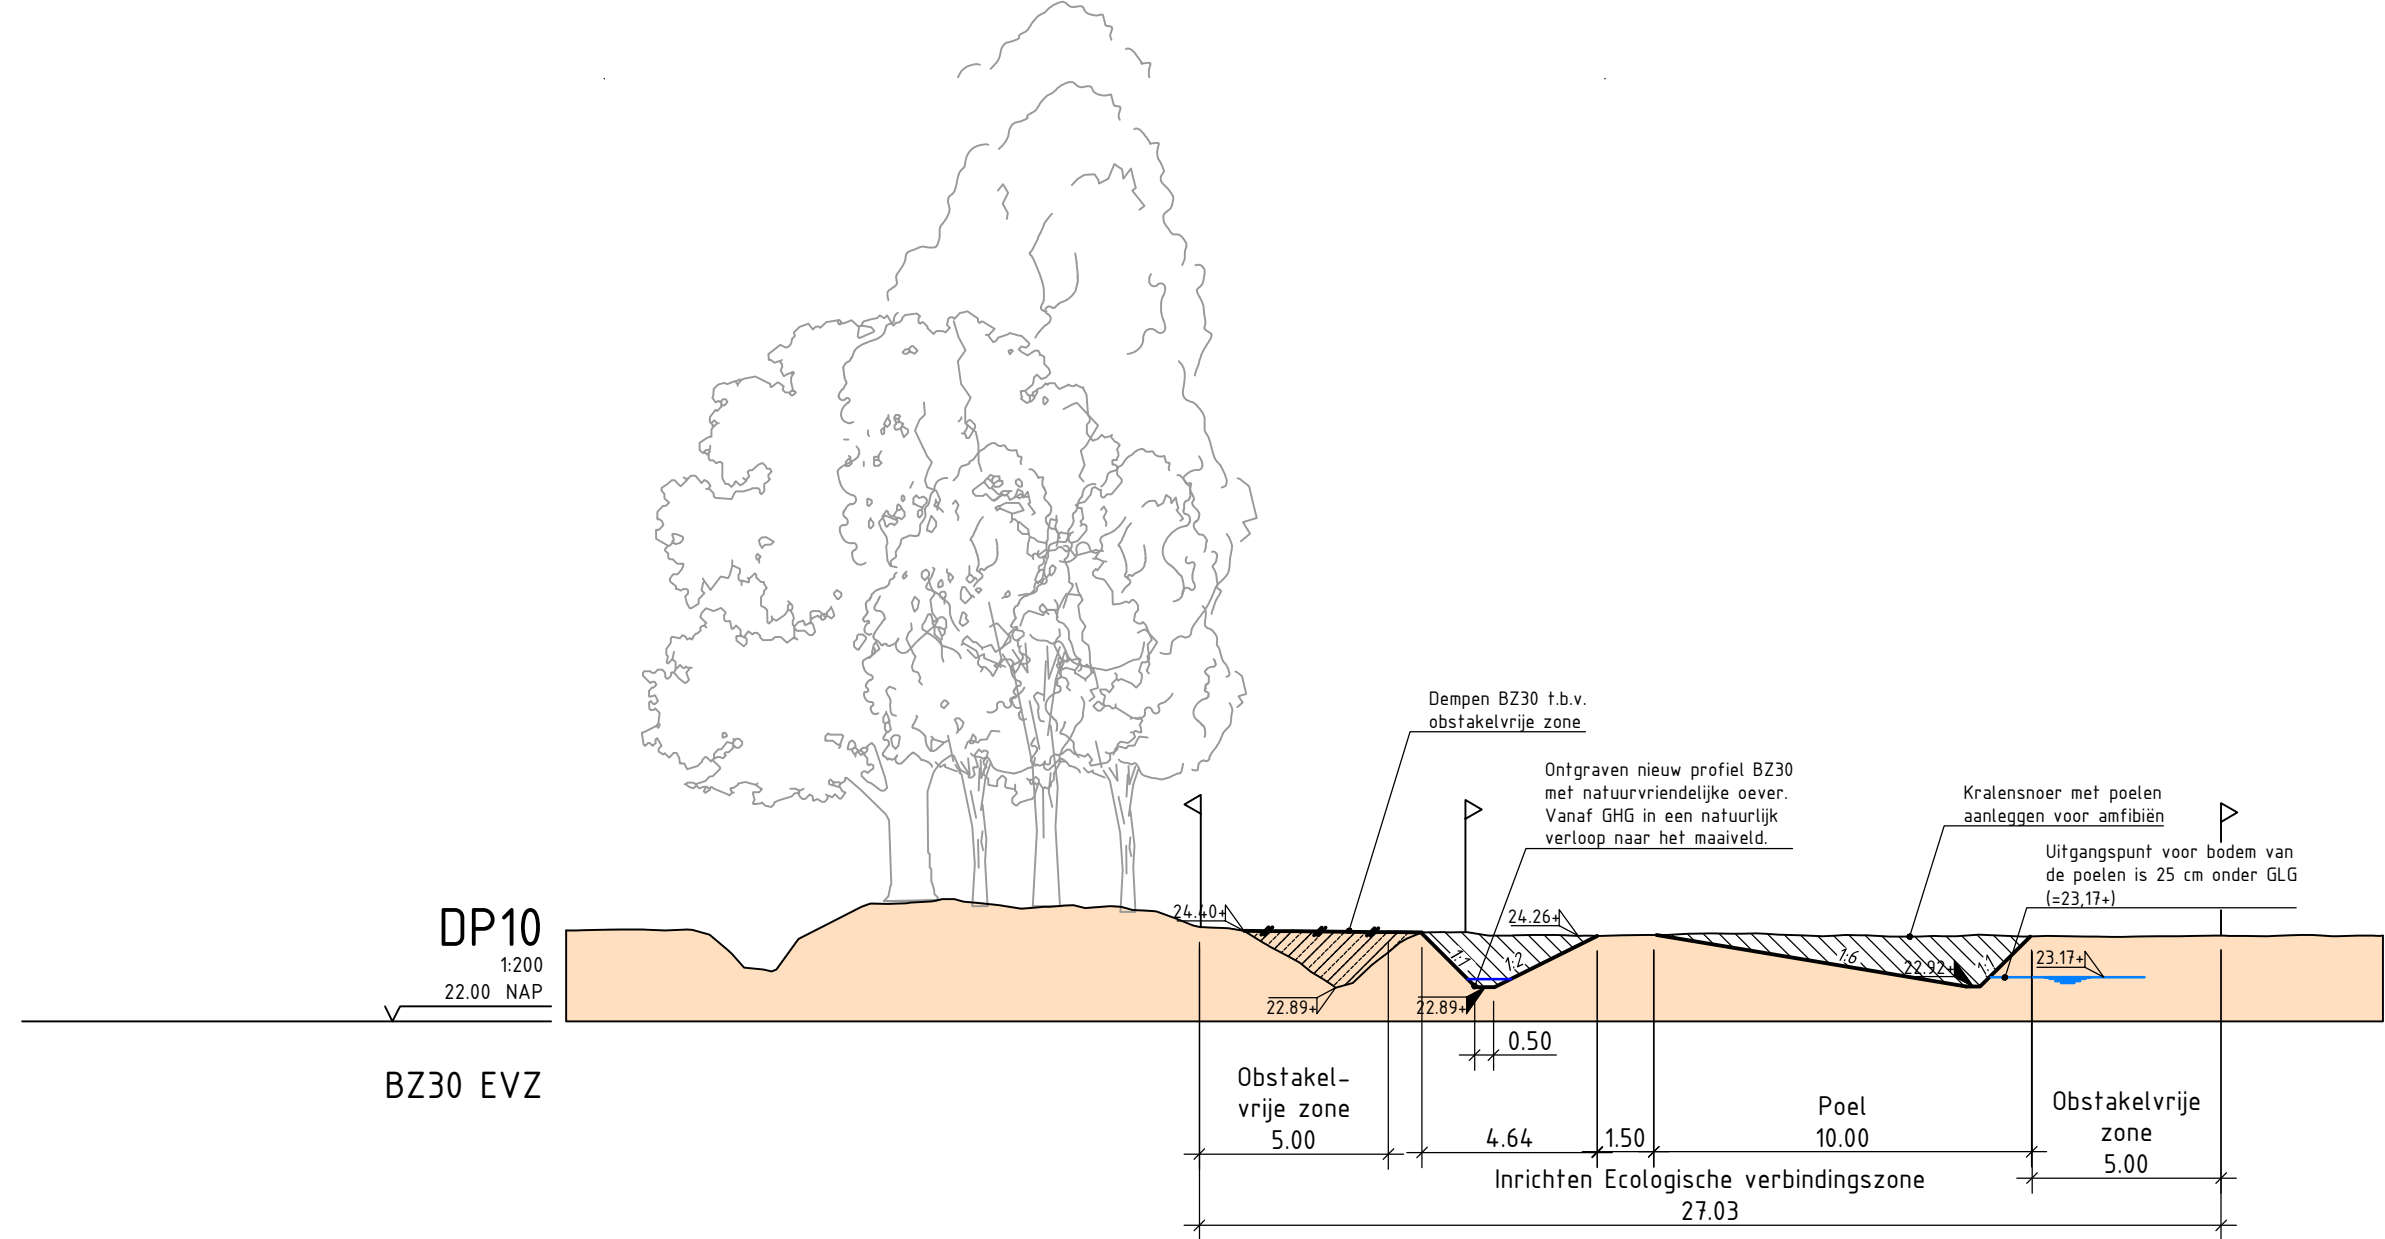
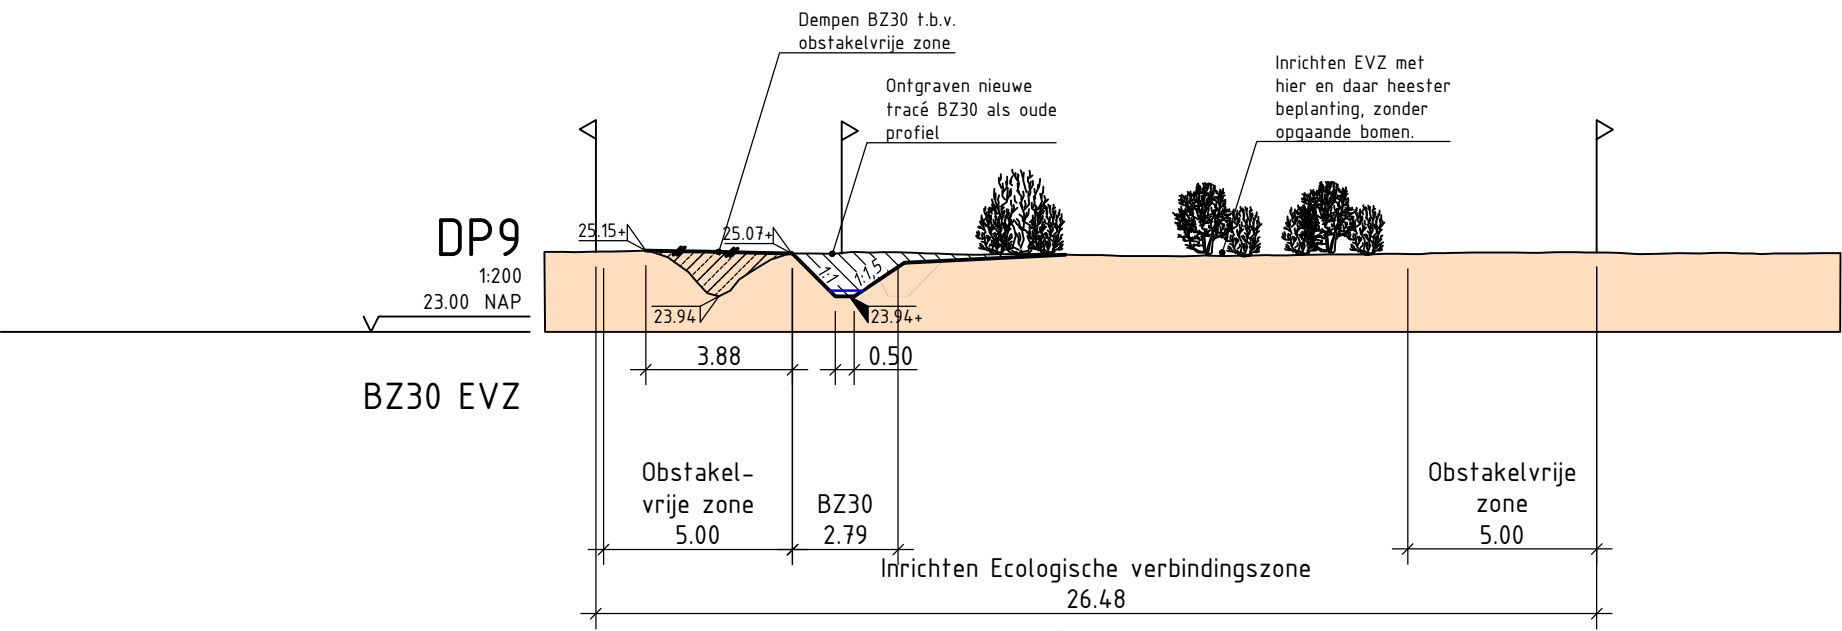
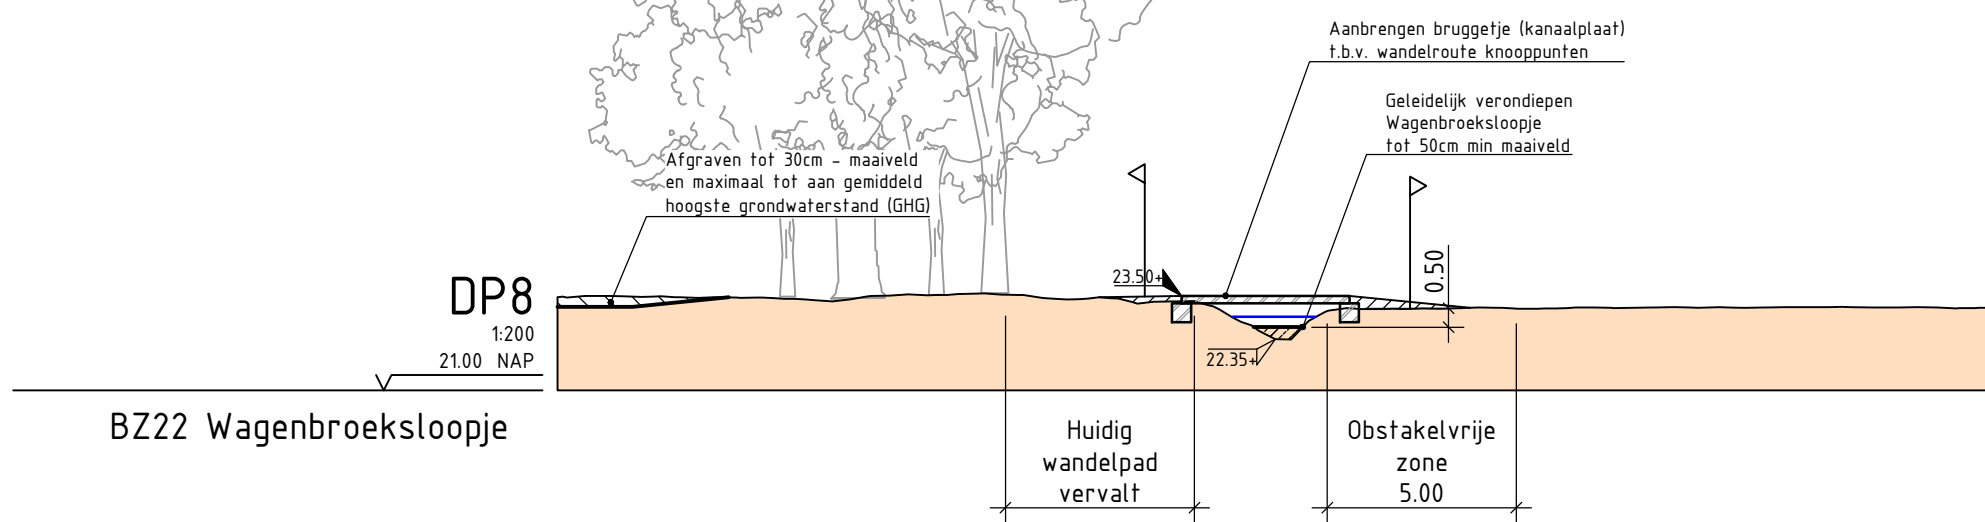


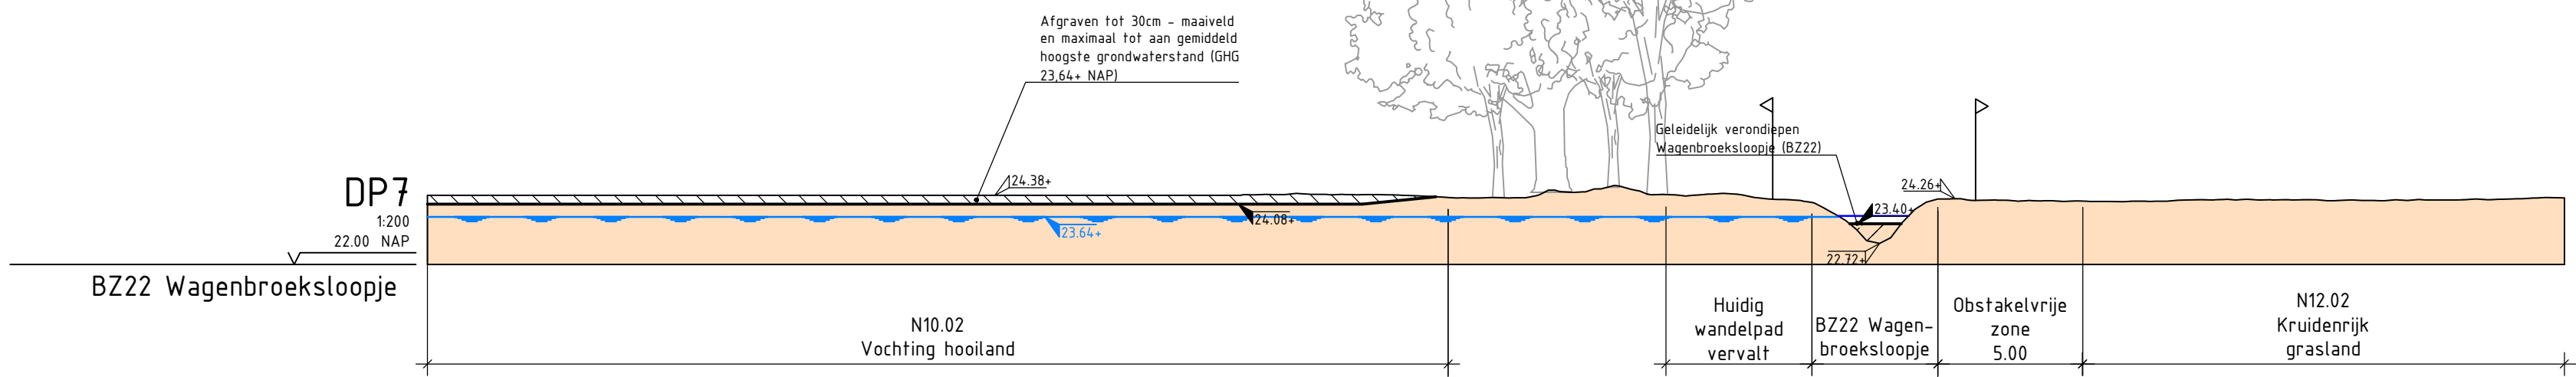

5.0	Wijzigingen n.a.v. reviewronde	S. Duursma	J.v.d. Ven	S. Duursma	22-07-2024
4.0	Wijzigingen n.a.v. D-PPWW	S. Duursma	S. Duursma	C. van Doveren	02-05-2024
3.0	Aanpassingen n.a.v. reviewronde	M. van Hillo	S. Duursma	S. Duursma	20-10-2022
2.0	Aanpassingen n.a.v. reviewronde	S. Duursma	S. Duursma	S. Duursma	22-09-2022
1.0	Eerste uitgave	S. Duursma	S. Duursma	S. Duursma	26-01-2022
versie	omschrijving	getekend	gecontroleerd	akkoord	datum
opdrachtgever					
Waterschap De Dommel					
project					
Herinrichting beekdal Grootte Beerze Traject 2a; Hoeve - Molenweg					
omschrijving					
Profielentekening A-watergangen BZ22 en BZ30					
documentstatus					
Definitief					
documentversie					
5					
projectnummer / tekeningnummer					
BG2373-RHD-RZ-BG-DG-C-0802					
formaat	schaal	fase	bladnr.	van	
A0	1:200	DO	2	2	