

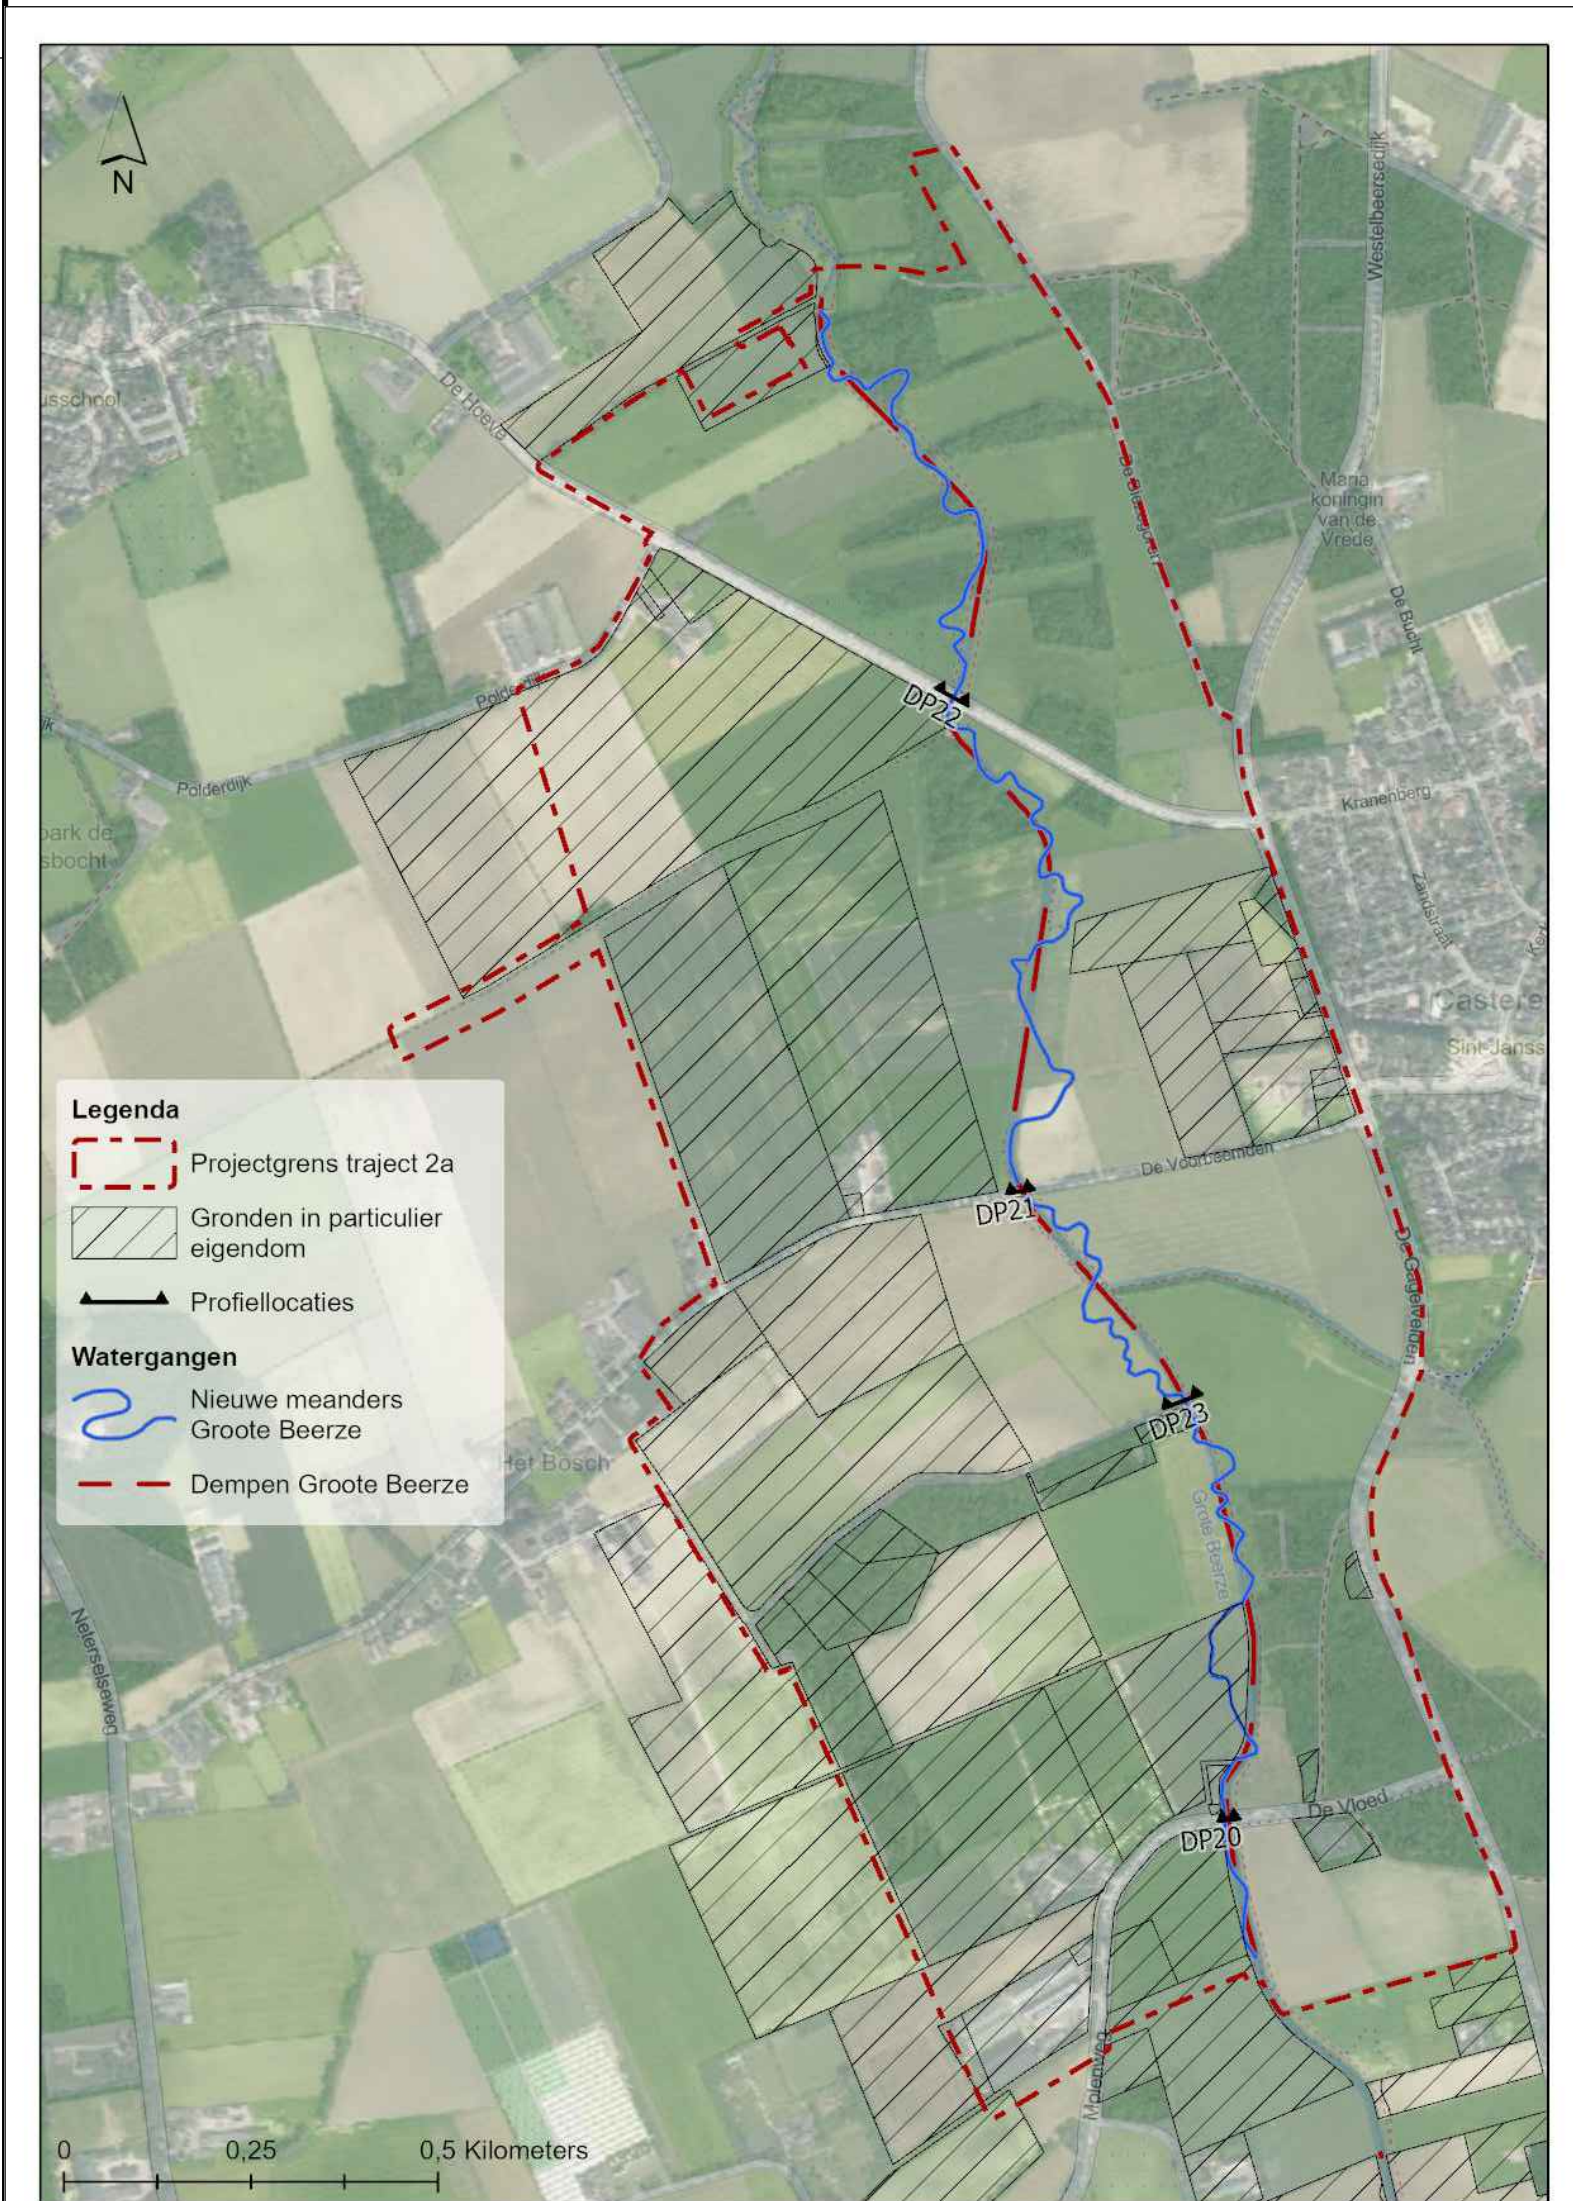
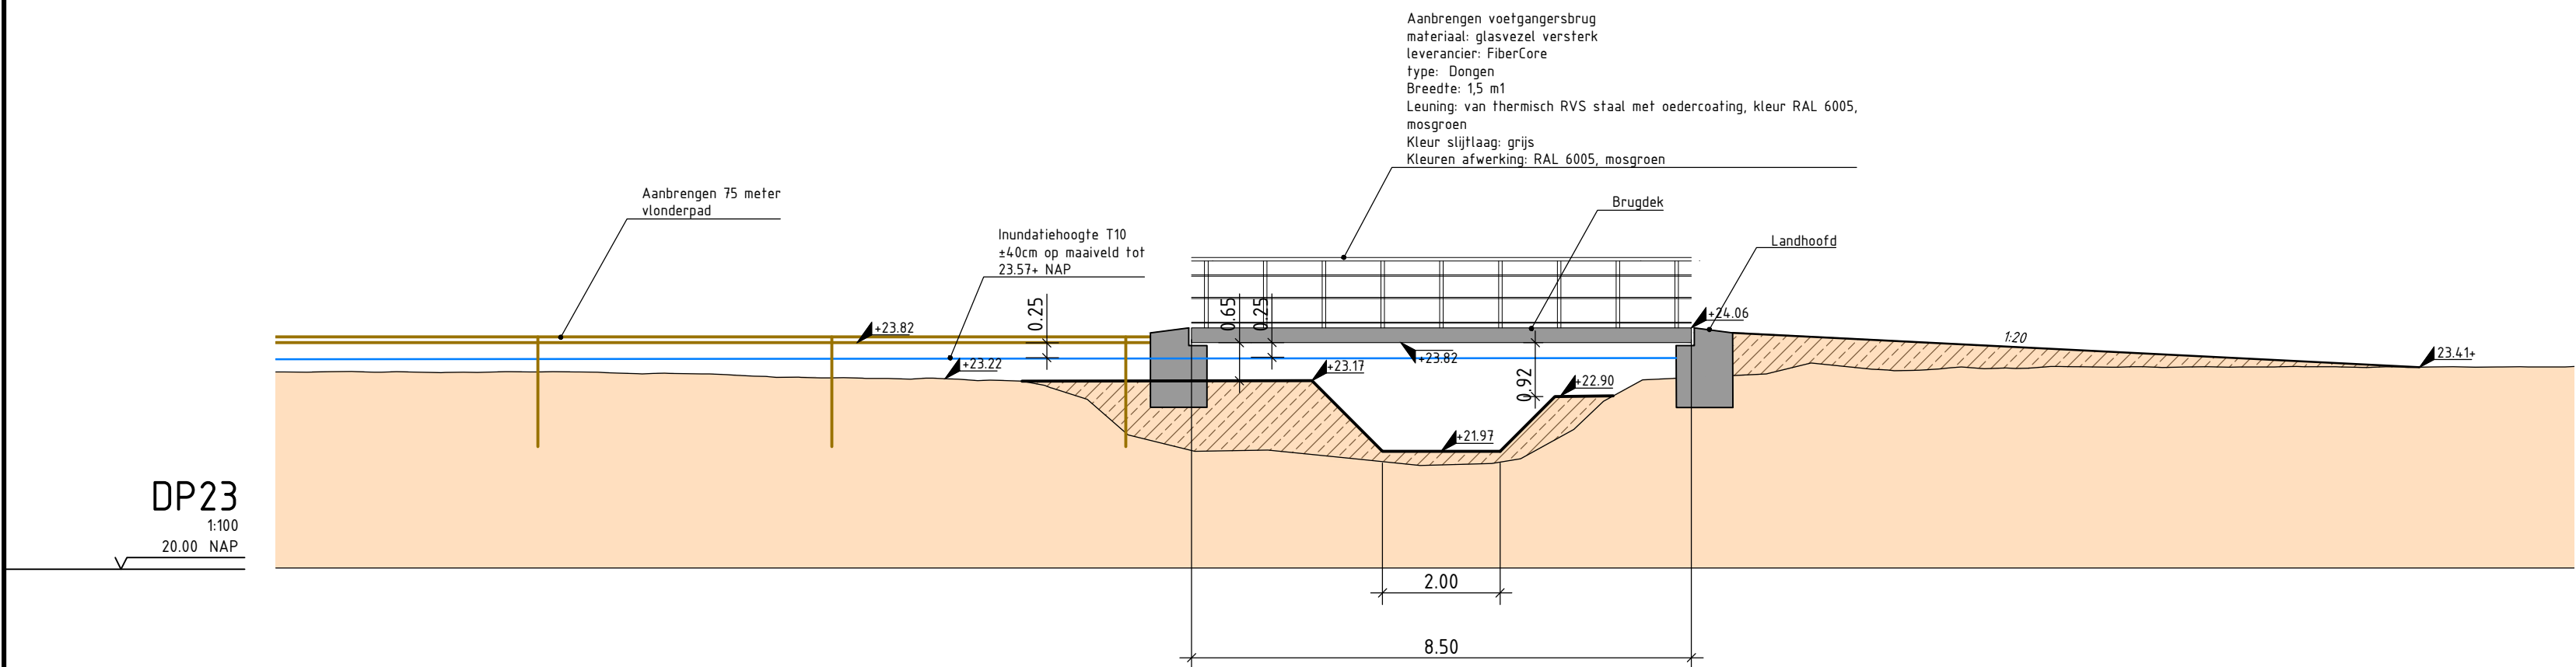


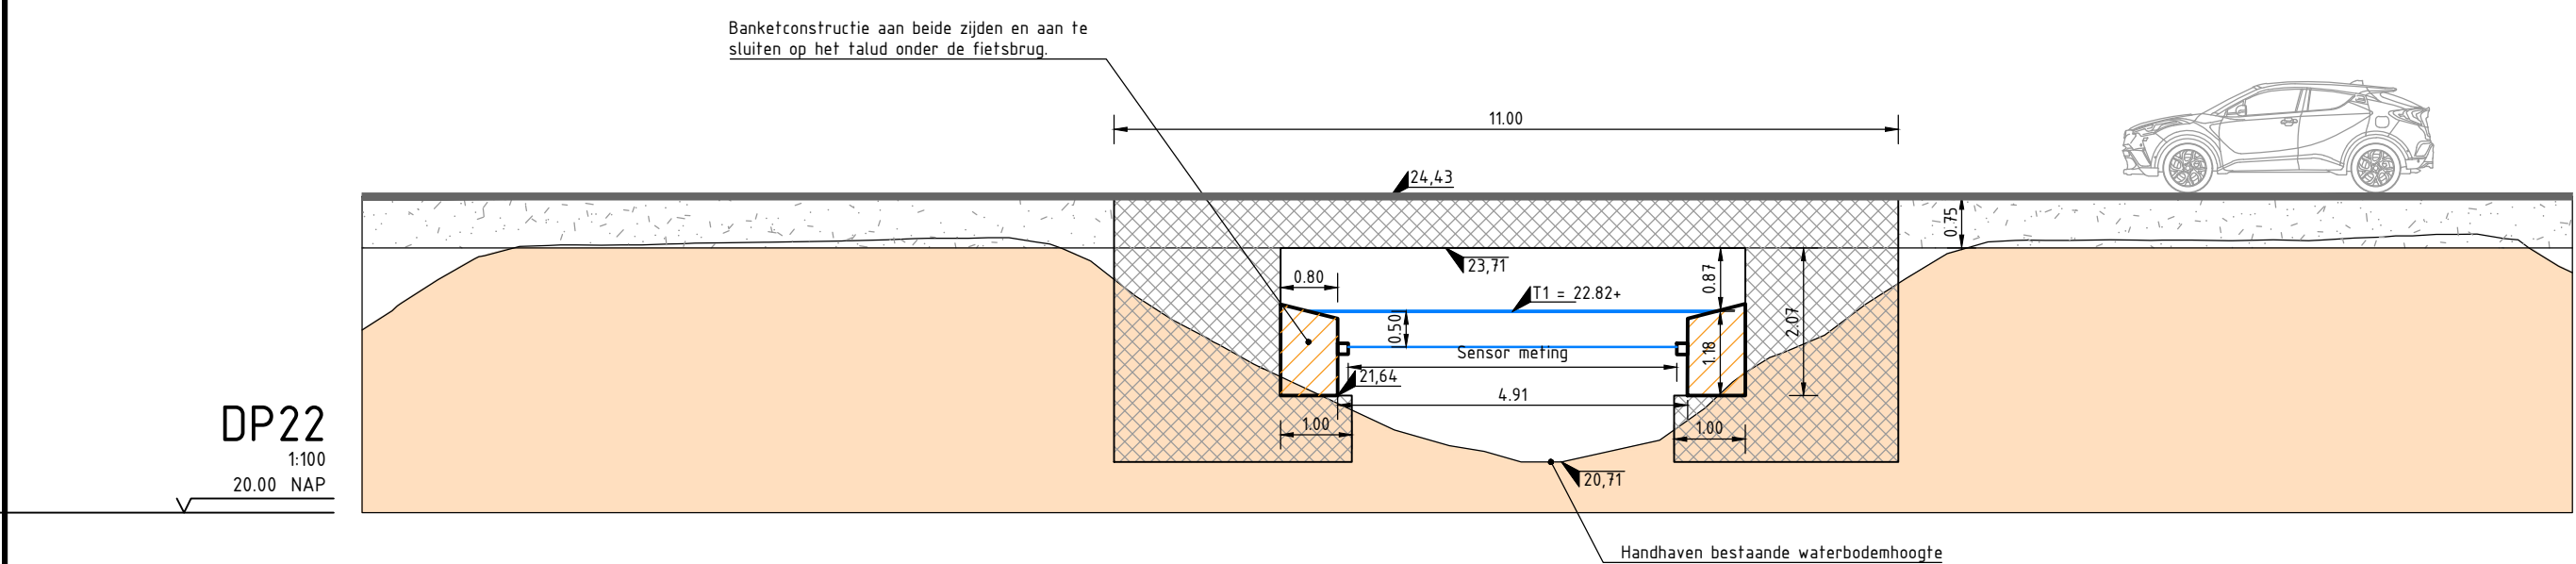

5.0	Diverse aanvullingen n.a.v. opmerkingen en overleg	S. Duursma	S. Duursma	S. Duursma	22-07-2024
1.0	Eerste uitgave	S. Duursma	S. Duursma	S. Duursma	02-08-2024
versie	omschrijving	getekend	gecontroleerd	akkoord	datum
opdrachtgever					
Waterschap De Dommel					
project					
Herinrichting beekdal Grootte Beerze Traject 2a; Hoeve - Molenweg					
omschrijving					
Details faunapasseerbaar maken bruggen Molenweg/Vloed, Voorbeemden en De Hoeve en detail nieuwe wandelbrug Grootte Beerze					
documentstatus		documentversie			
Definitief		5			
projectnummer / tekeningnummer		BG2373-RHD-RZ-BG-DG-C-0803			
formaat	schaal	fase	bladnr.	van	
A0	1:100	DO	3	3	

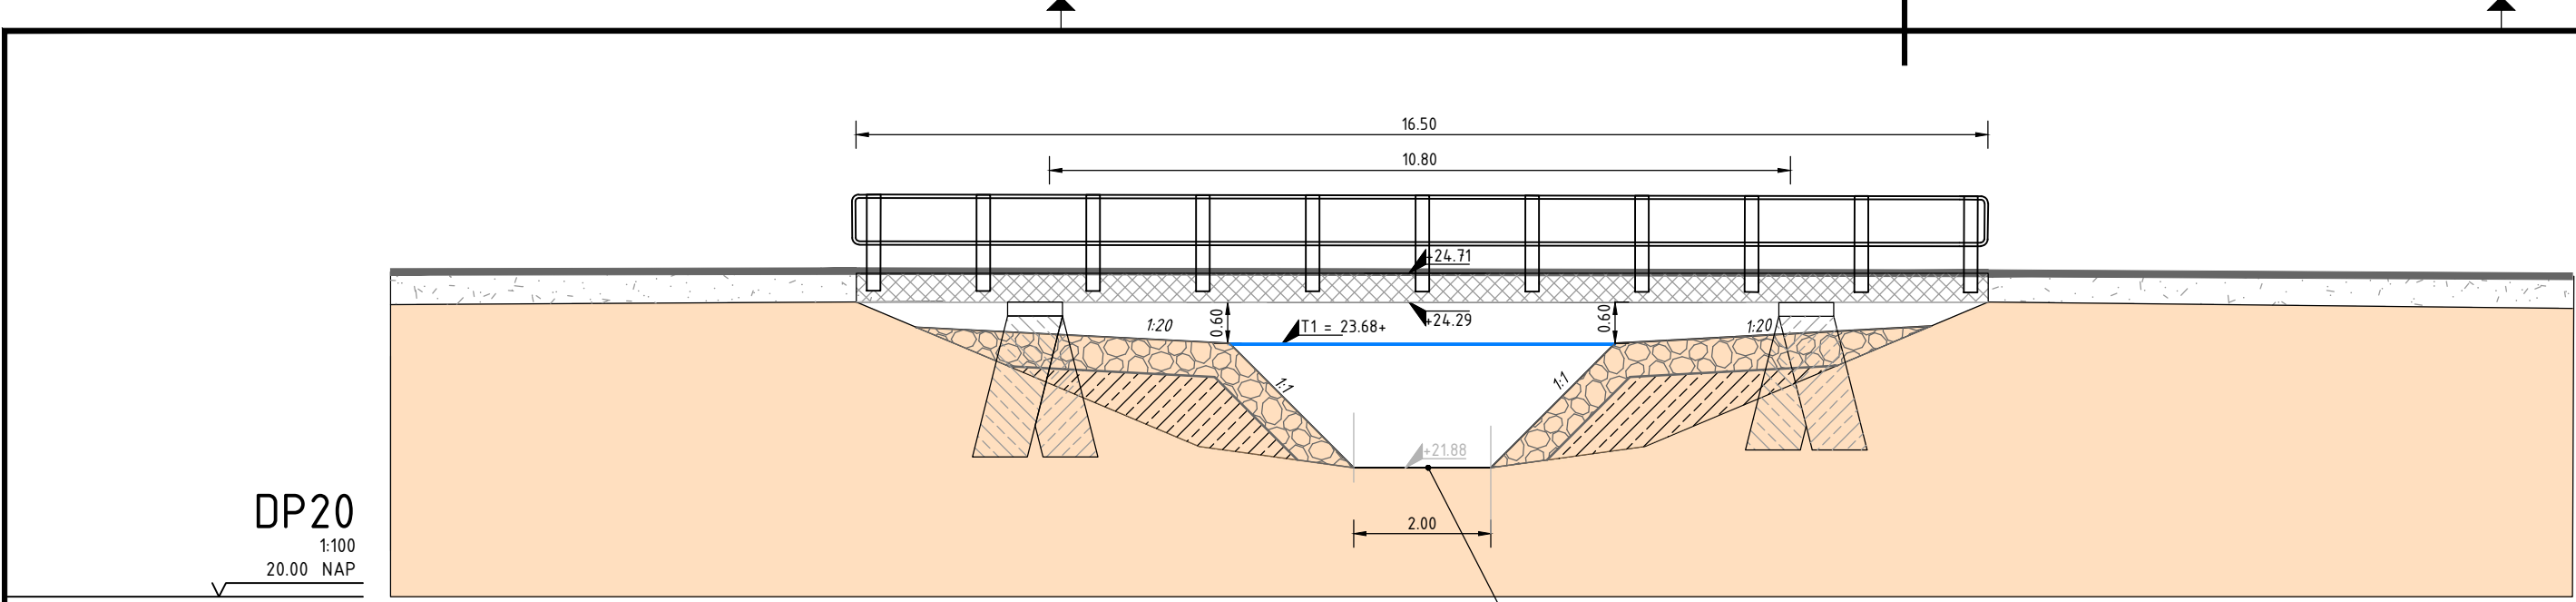