




Dwarsprofiel DP 1
Schaal 1:200

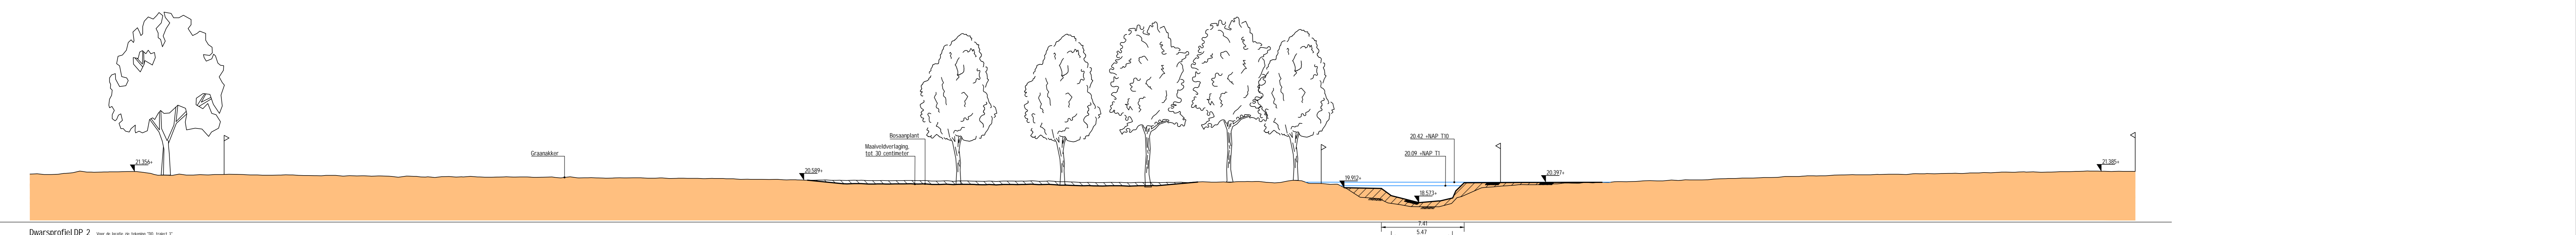


Dwarsprofiel DP 2
Schaal 1:200

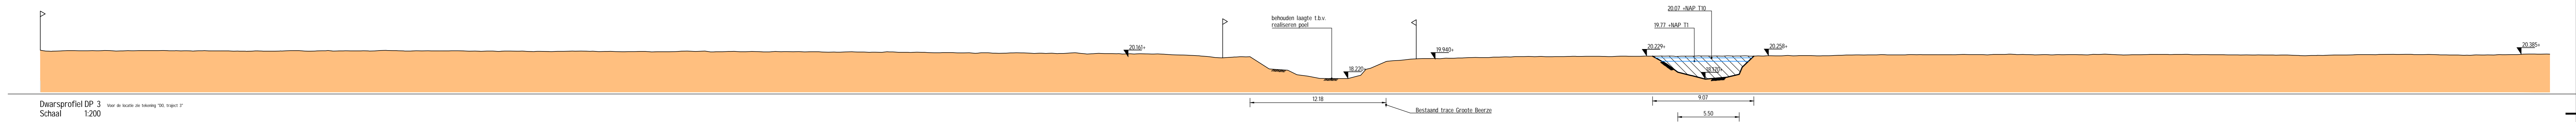


Dwarsprofiel DP 3
Schaal 1:200

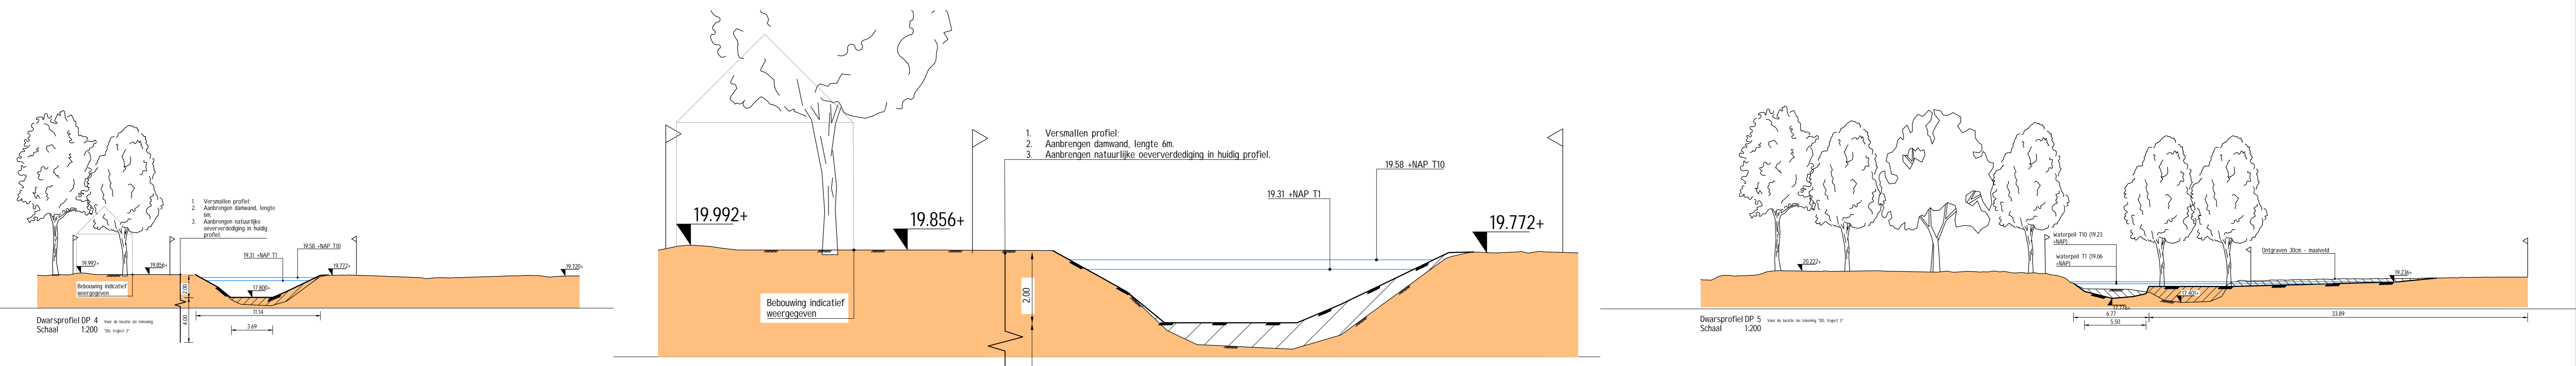


Dwarsprofiel DP 4
Schaal 1:100

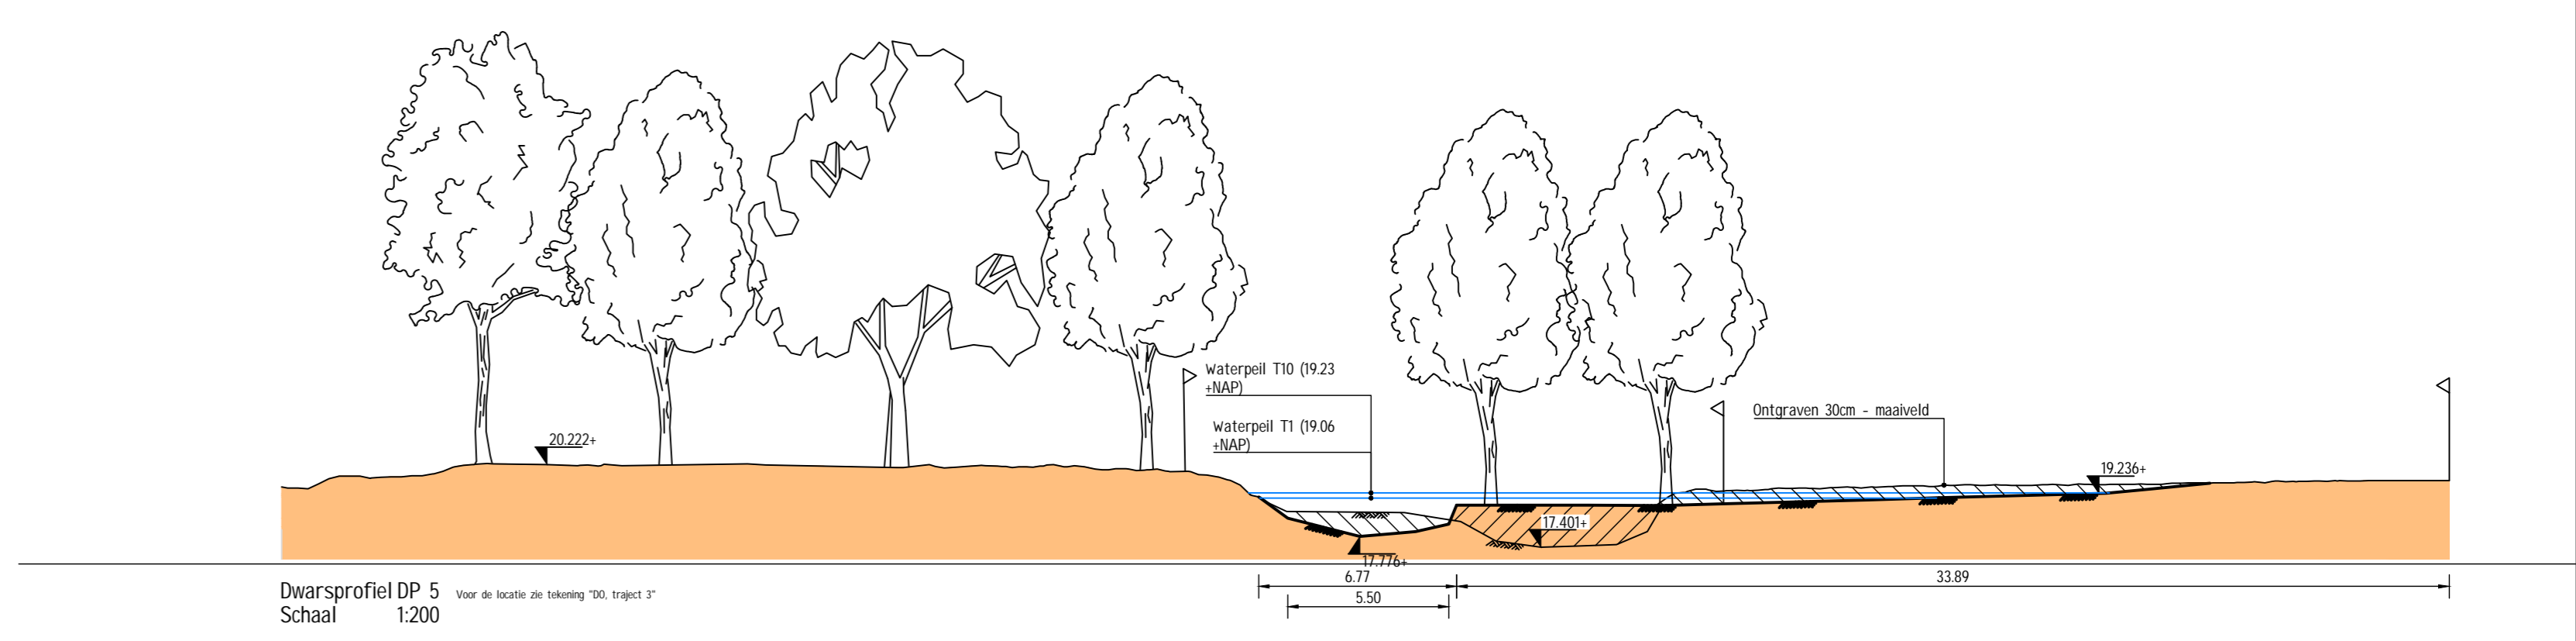

Dwarsprofiel DP 5
Schaal 1:200

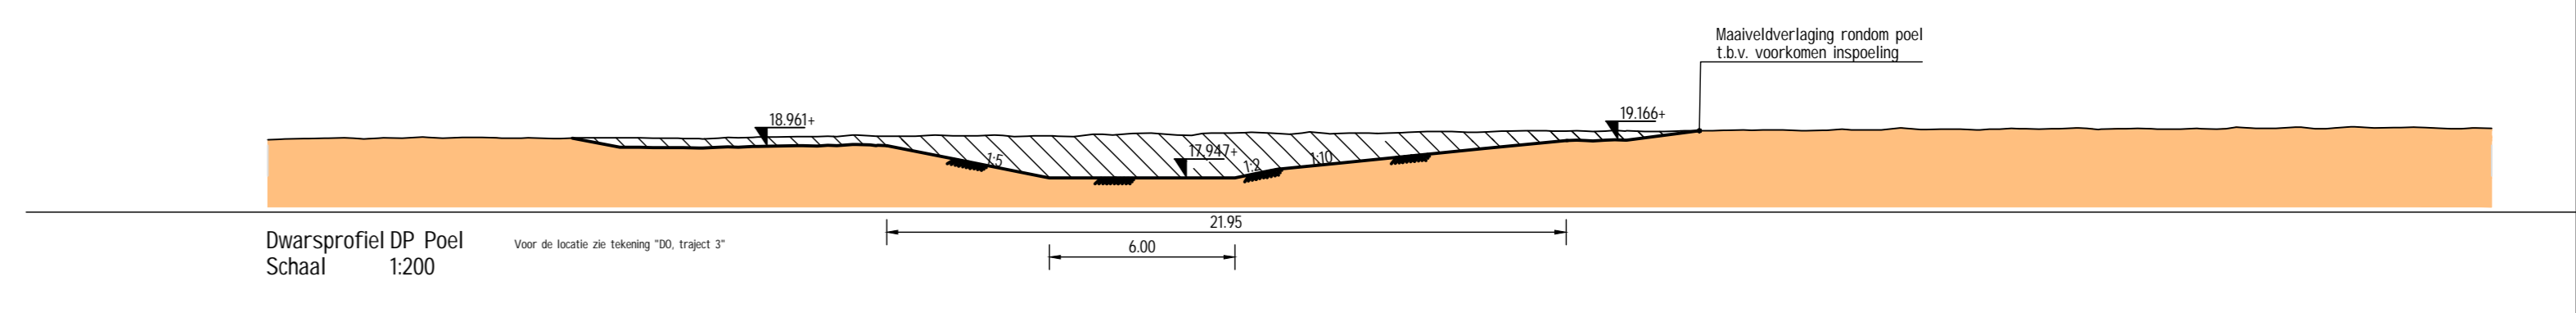

Dwarsprofiel DP 6
Schaal 1:200

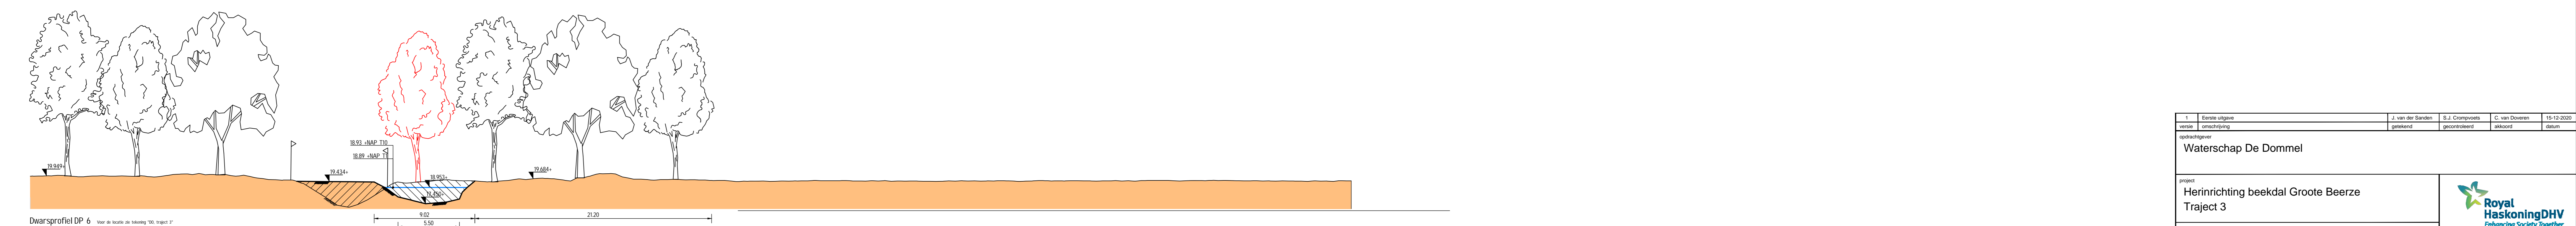

Dwarsprofiel DP 7
Schaal 1:200

Eerste uitgave		D. van der Boven		S.J. Christoffers		C. van Drienen		10-10-2020	
Herzien		gezien		gezien		gezien		datum	
opdrachtgever									
Waterschap De Dommel									
project									
Herinrichting beekdal Grote Beerze									
traject									
Traject 3									
voorstudie									
Profielen overzicht									
Maatregelenkaart									
documentatie					documentversie				
definitief					1				
formaat									
A0									
schaal					type				
Per object					definitief ontwerp				
1					1				
documentnummer									
BG2373_101-DO									