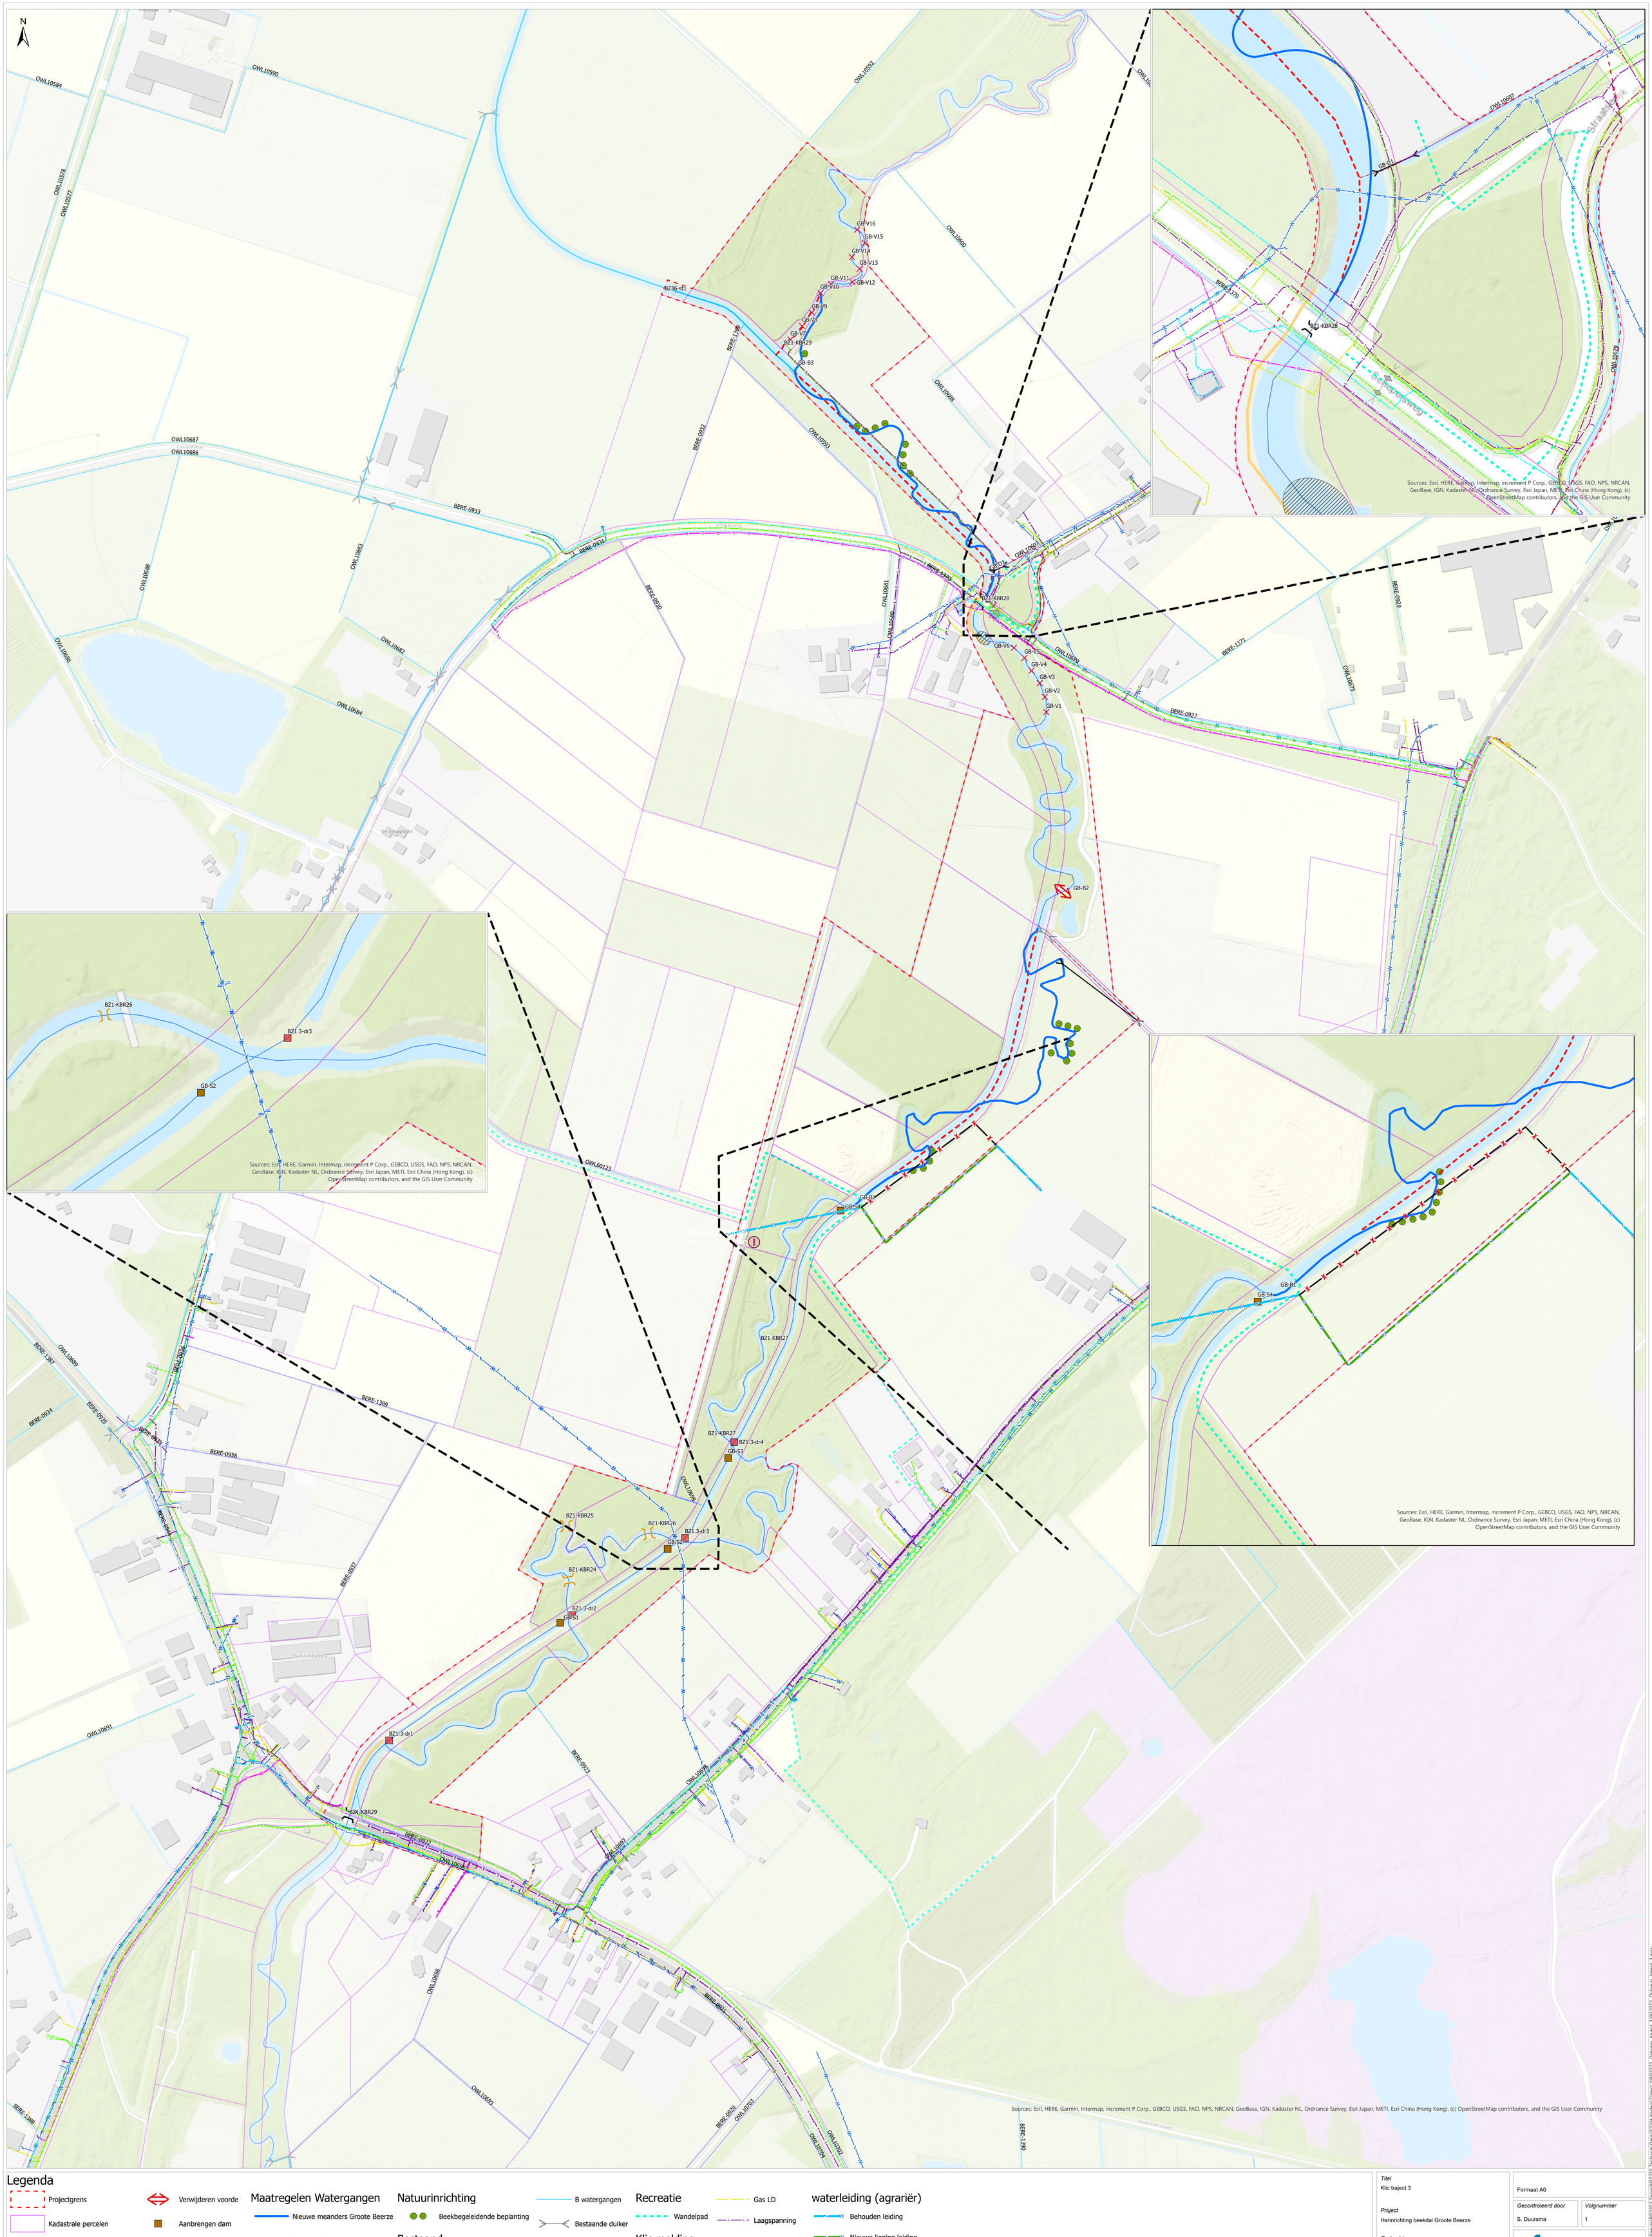
N
Legenda
Projectgrens
Kadastrale percelen
Maatregelen kunstwerken
Aanbrengen duiker
Vervangen brug
Verwijderen voorde
Aanbrengen dam
Verwijderen dam
Verwijderen vistrap
Verwijderen zandvang
Maatregelen Watergangen
Nieuwe meanders Groote Beerze
Dempen Groote Beerze
Versmallen watergang
Dempen B watergang
Natuurinrichting
Beekbegeleidende beplanting
Bestaand
Groote Beerze
A watergangen
B watergangen
Bestaande duiker
Bestaande brug
ECO-duiker
Recreatie
Wandelpad
Klic melding
Data
Gas HD
Gas LD
Laagspanning
Middenspanning
Riool Persleiding
water
waterleiding (agrariër)
Behouden leiding
Nieuwe ligging leiding
Verwijderen leiding
Titel
Klic traject 3
Project
Herinrichting beekdal Groote Beerze
Opdrachtgever
Waterschap De Dommel
Formaat A0
Gecontroleerd door
S. Duursma
Volgnummer
1
Datum
25-5-2021
Schaal
1:2.000
Royal HaskoningDHV
Enhancing Society Together
0
0,05
0,1
0,2
Kilometers
Sources: Esri, HERE, Garmin, Intermap, increment P Corp., GEBCO, USGS, FAO, NPS, NRCAN, GeoBase, IGN, Kadaster NL, Ordnance Survey, Esri Japan, METI, Esri China (Hong Kong), (c) OpenStreetMap contributors, and the GIS User Community