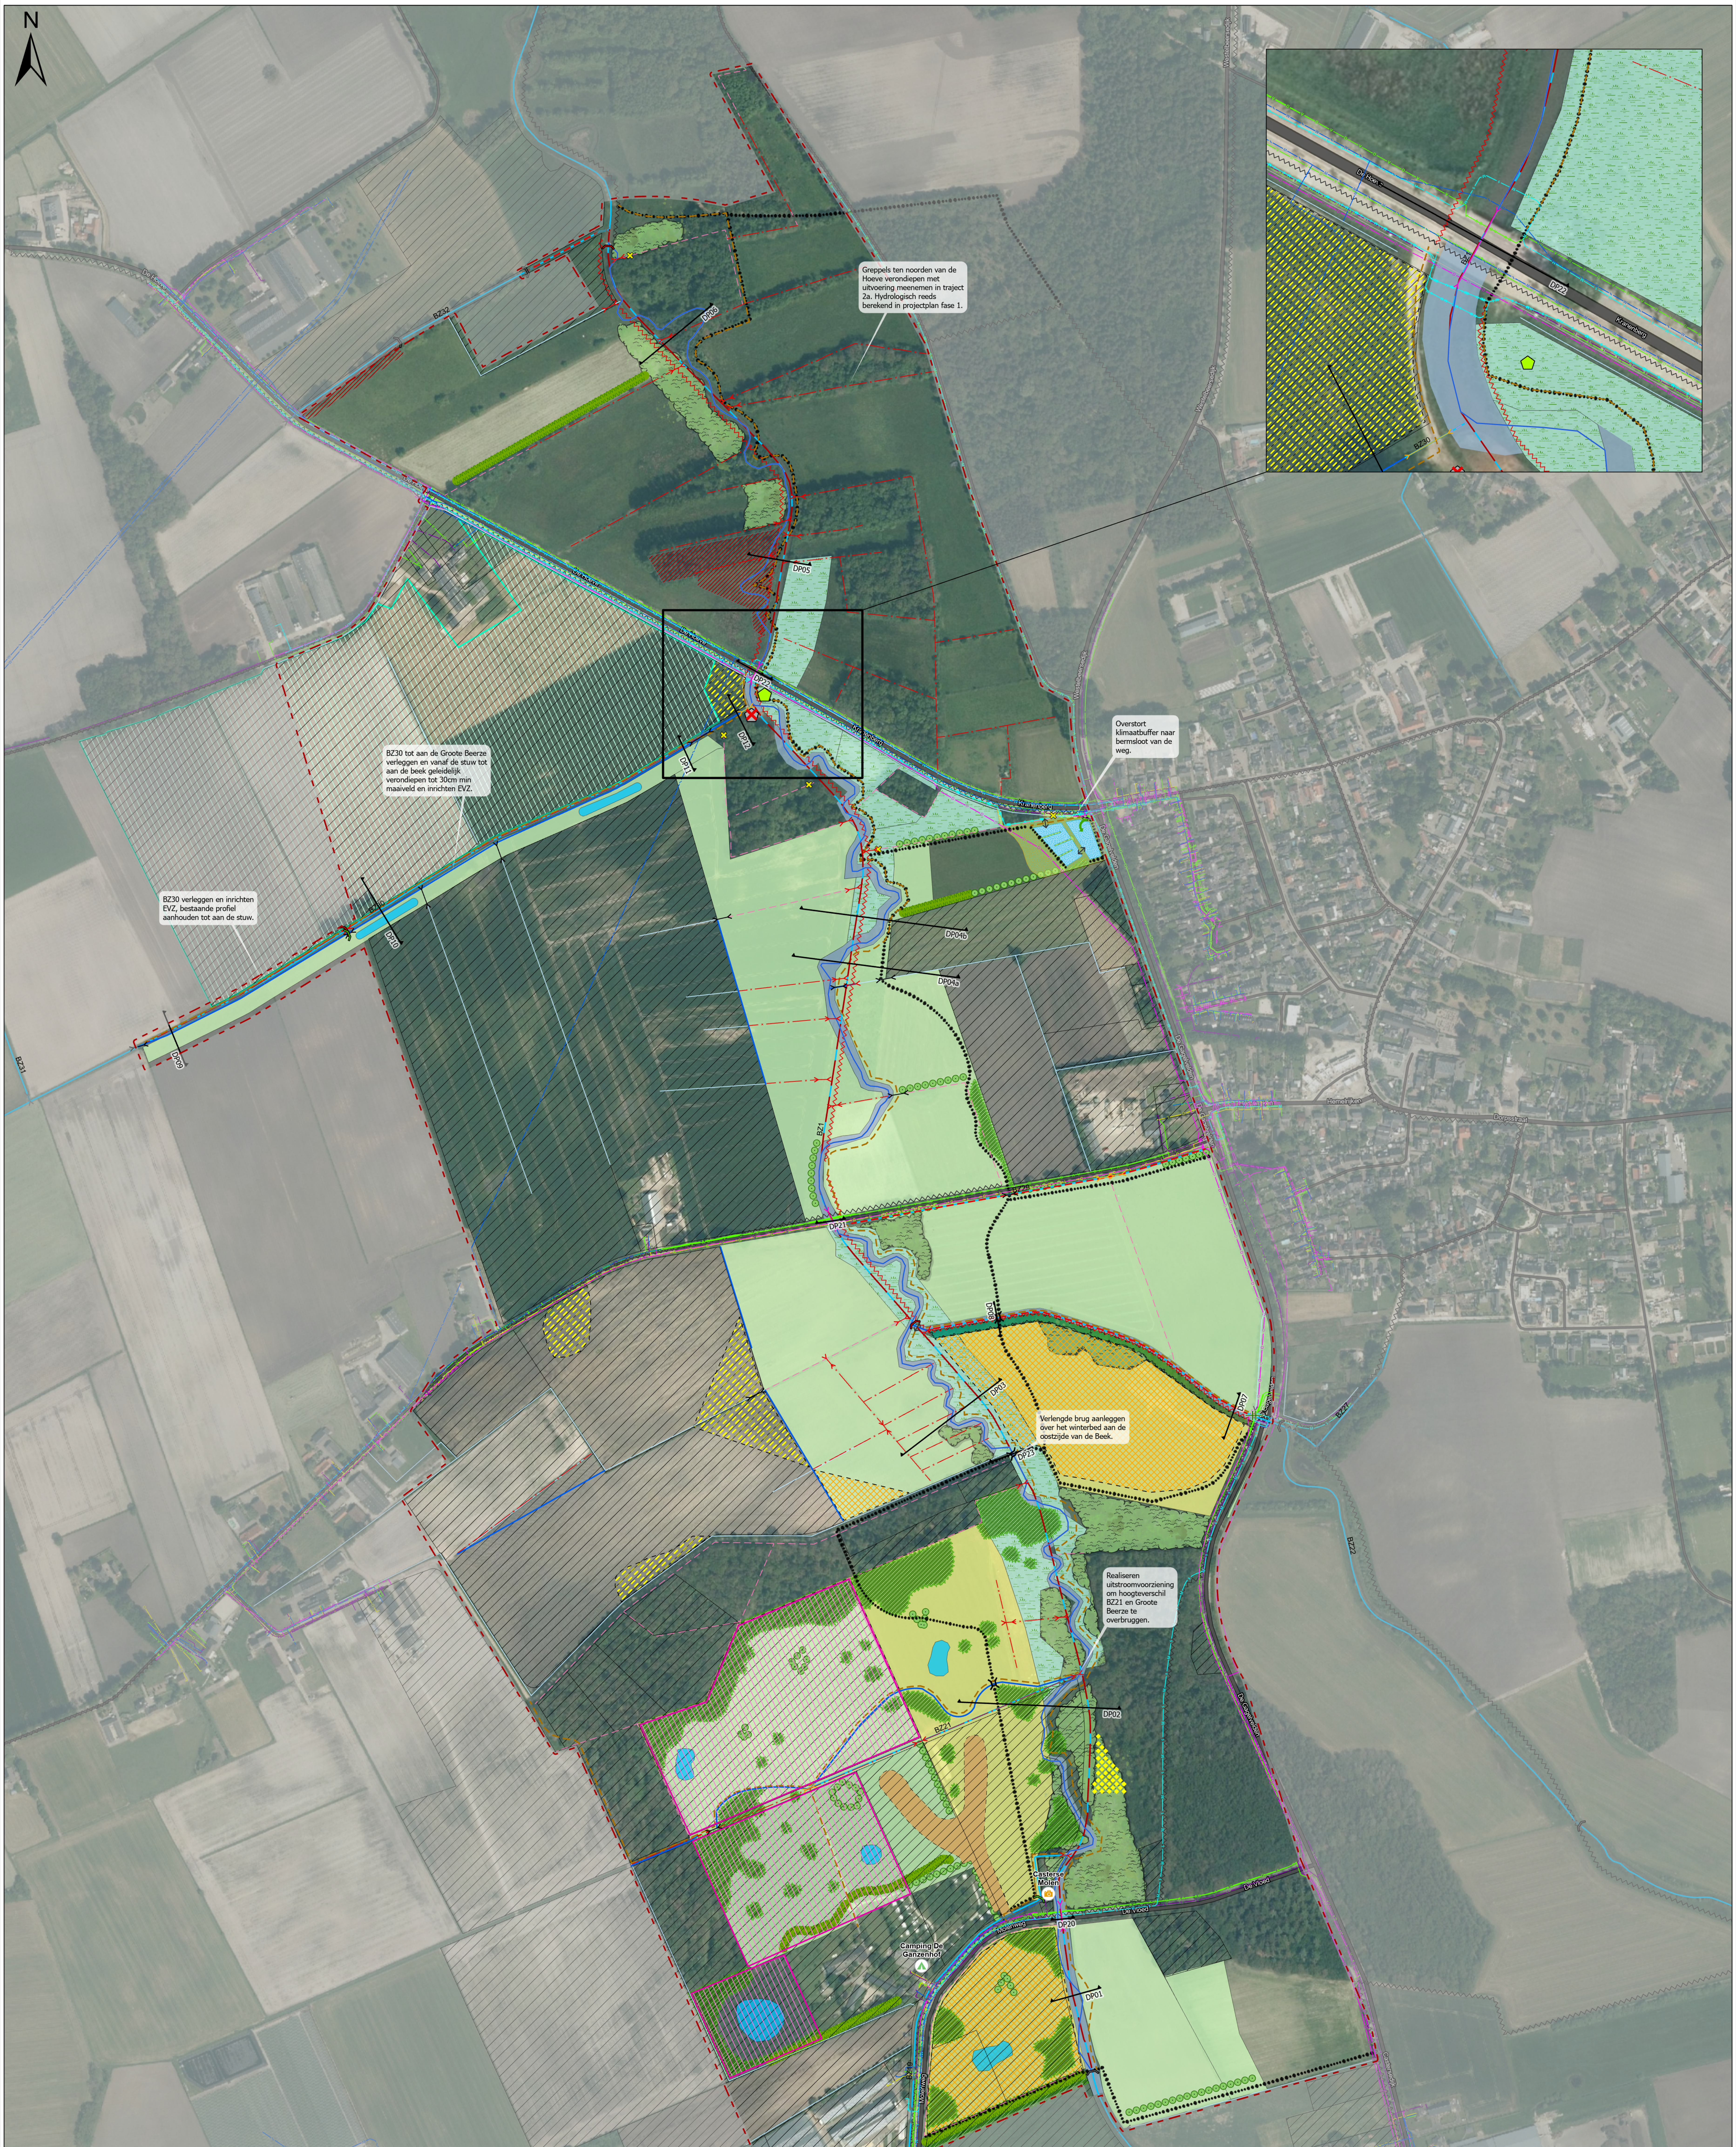
N
De Hoeve
BZ32
DP06
Greppels ten noorden van de Hoeve verondiepen met uitvoering meenemen in traject 2a. Hydrologisch reeds berekend in projectplan fase 1.
DP05
DP22
DP12
DP11
Kranenberg
BZ30
BZ30 tot aan de Groote Beerze verleggen en vanaf de stuw tot aan de beek geleidelijk verondiepen tot 30cm min maaiveld en inrichten EVZ.
BZ30 verleggen en inrichten EVZ, bestaande profiel aanhouden tot aan de stuw.
DP10
DP09
BZ31
Westelbeersedijk
Overstort klimaatbuffer naar bermsloot van de weg.
De Gagelvelden
DP04b
DP04a
BZ1
DP21
BZ28
Hemelrijken
Dorpsstraat
DP08
DP03
DP07
DP23
BZ27
Verlengde brug aanleggen over het winterbed aan de oostzijde van de Beek.
BZ22
Realiseren uitstroomvoorziening om hoogteverschil BZ21 en Groote Beerze te overbruggen.
DP02
BZ21
Casterse Molen
De Vloed
Molenweg
DP20
Camping De Ganzenhof
DP01
BZ19
Castersedijk

Legenda

- Projectgrens traject 2a
- Gronden in particulier eigendom
- Profiellocaties

Bestaande watergangen

- A-watergangen

Bijzondere punten

- Camping
- Cultuurhistorie

Kunstwerken

- Bestaande stuw behouden
- Verwijderen stuw
- Nieuwe stuw
- Afdammen sloten en greppels
- Aanpassen of vervangen duiker
- Bestaande duiker behouden
- Verwijderen duiker
- Nieuwe duiker
- Fauna passeerbaar maken
- Voorde
- Aanbrengen brug
- Overstort
- Aanbrengen VVUP
- Verplaatsen VVUP
- Toegangspoort

Watergangen

- Nieuwe meanders Groote Beerze
- Dempen Groote Beerze
- Nieuwe watergang
- A-watergang geleidelijk verondiepen
- Greppels verondiepen tot 0.30m-mv
- Dempen watergang
- Greppel behouden
- Obstakelvrije zone

Natuur en landschap

- Aanplanten struweel
- Poel
- Bomenrij
- Struweel
- L01.02 Houtwal en houtsingel
- N14.01 Rivier- en beekbegeleidend bos
- N03.01 Beek en bron
- N05.04 Dynamisch moeras
- N10.02 Vochtig hooiland
- N12.02 Kruiden- en faunarijk grasland
- Controleren op Japanse duizendknoop
- Verwijderen laurier en andere tuinplanten
- Verwijderen drainage
- Afgraven maaiveld tot 30 cm

Klimaatbuffer

- Klimaatbuffer
- Infiltratievoorziening

Mitigerende maatregelen

- Ophogen maaiveld tot 35cm
- Aanbrengen drainage

Recreatie

- Bestaande Knooppunten wandelroute
- Te vervallen knooppunten wandelroute
- Struin-/ wandelpaden aanbrengen
- Uitbreiding camping

Kabels en leidingen

- Datatransport
- Gas hoge druk
- Gas lage druk
- Laagspanning
- Middenspanning
- Hoogspanning
- Overig
- Riool onder over of onderdruk
- Riool Vrijverval
- Water
- Wees

Titel Maatregelenkaart DO traject 2a	*Figuur* Maatregelenkaart D-PPWW traject 2a
Project Herinrichting beekdal Groote Beerze	*Gecontroleerd door* S. Duursma
Opdrachtgever Waterschap De Dommel	*Volgnummer* 6.0
Datum 23-7-2024	*Schaal* 1:2.500

Royal HaskoningDHV
Enhancing Society Together

Bijlage 3 - Kabels en leidingen

Pad: C:\Users\906098\Royal HaskoningDHV\P-BJ9041-Groote-Beerze-traject-2A - Team\WIP\320 Projectplan\900 GIS\BG2373-Groote Beerze traject 2a - maatregelenkaart_fe73a8p30\7B16D9F0-0A3A-4514-BBAA-65FBC3270EE9.aprx